



Z:\03C-PLANOS COMERCIAL\00 PLANOS DE LOTES COMERCIALES\MACROLOTES Y LOTES UNIFAMILIARES 2016-2017 25-Jul-17

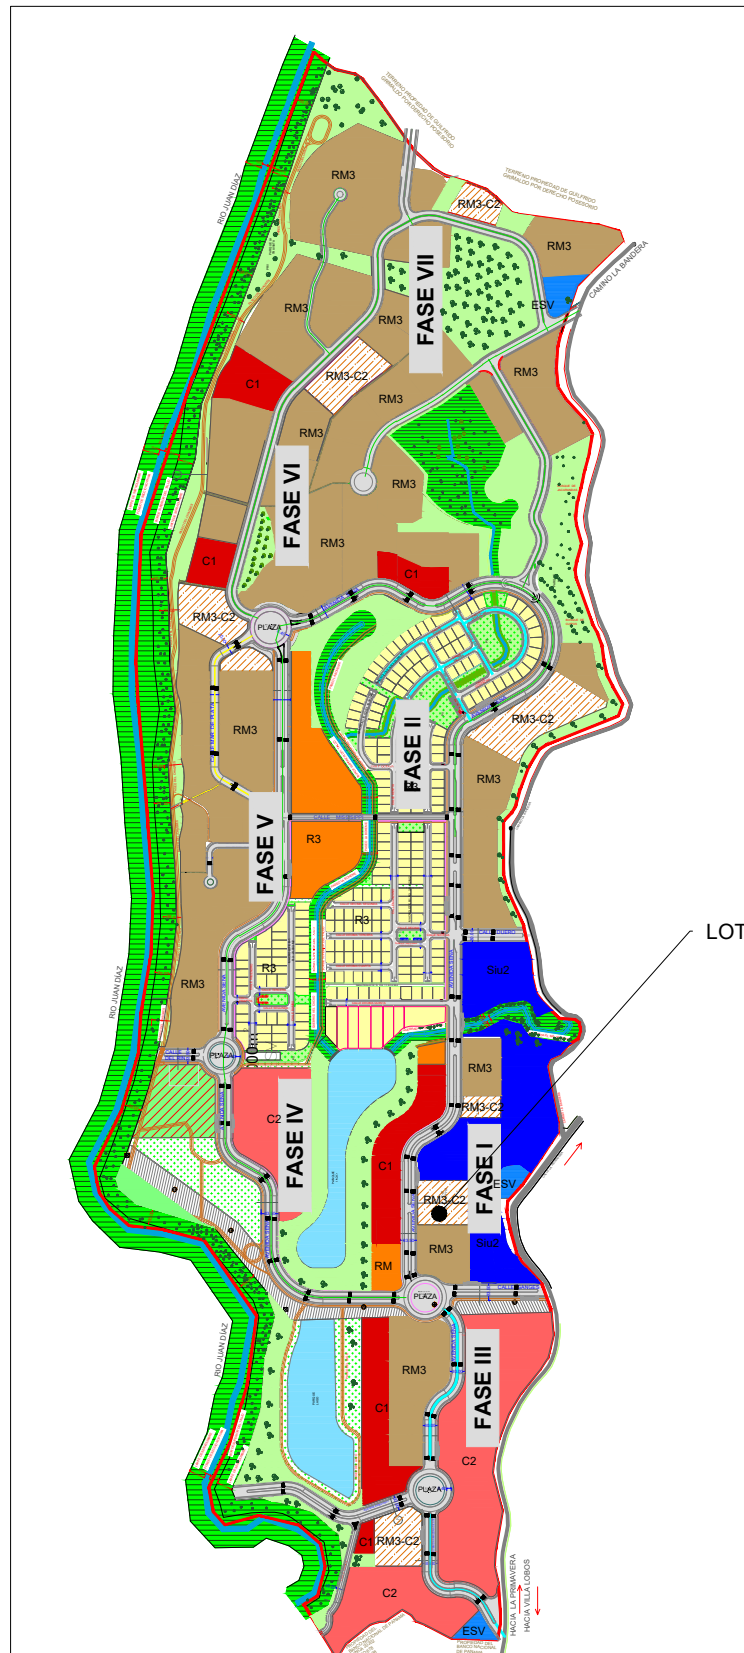

PLANO LLAVE

LOTE T-2E

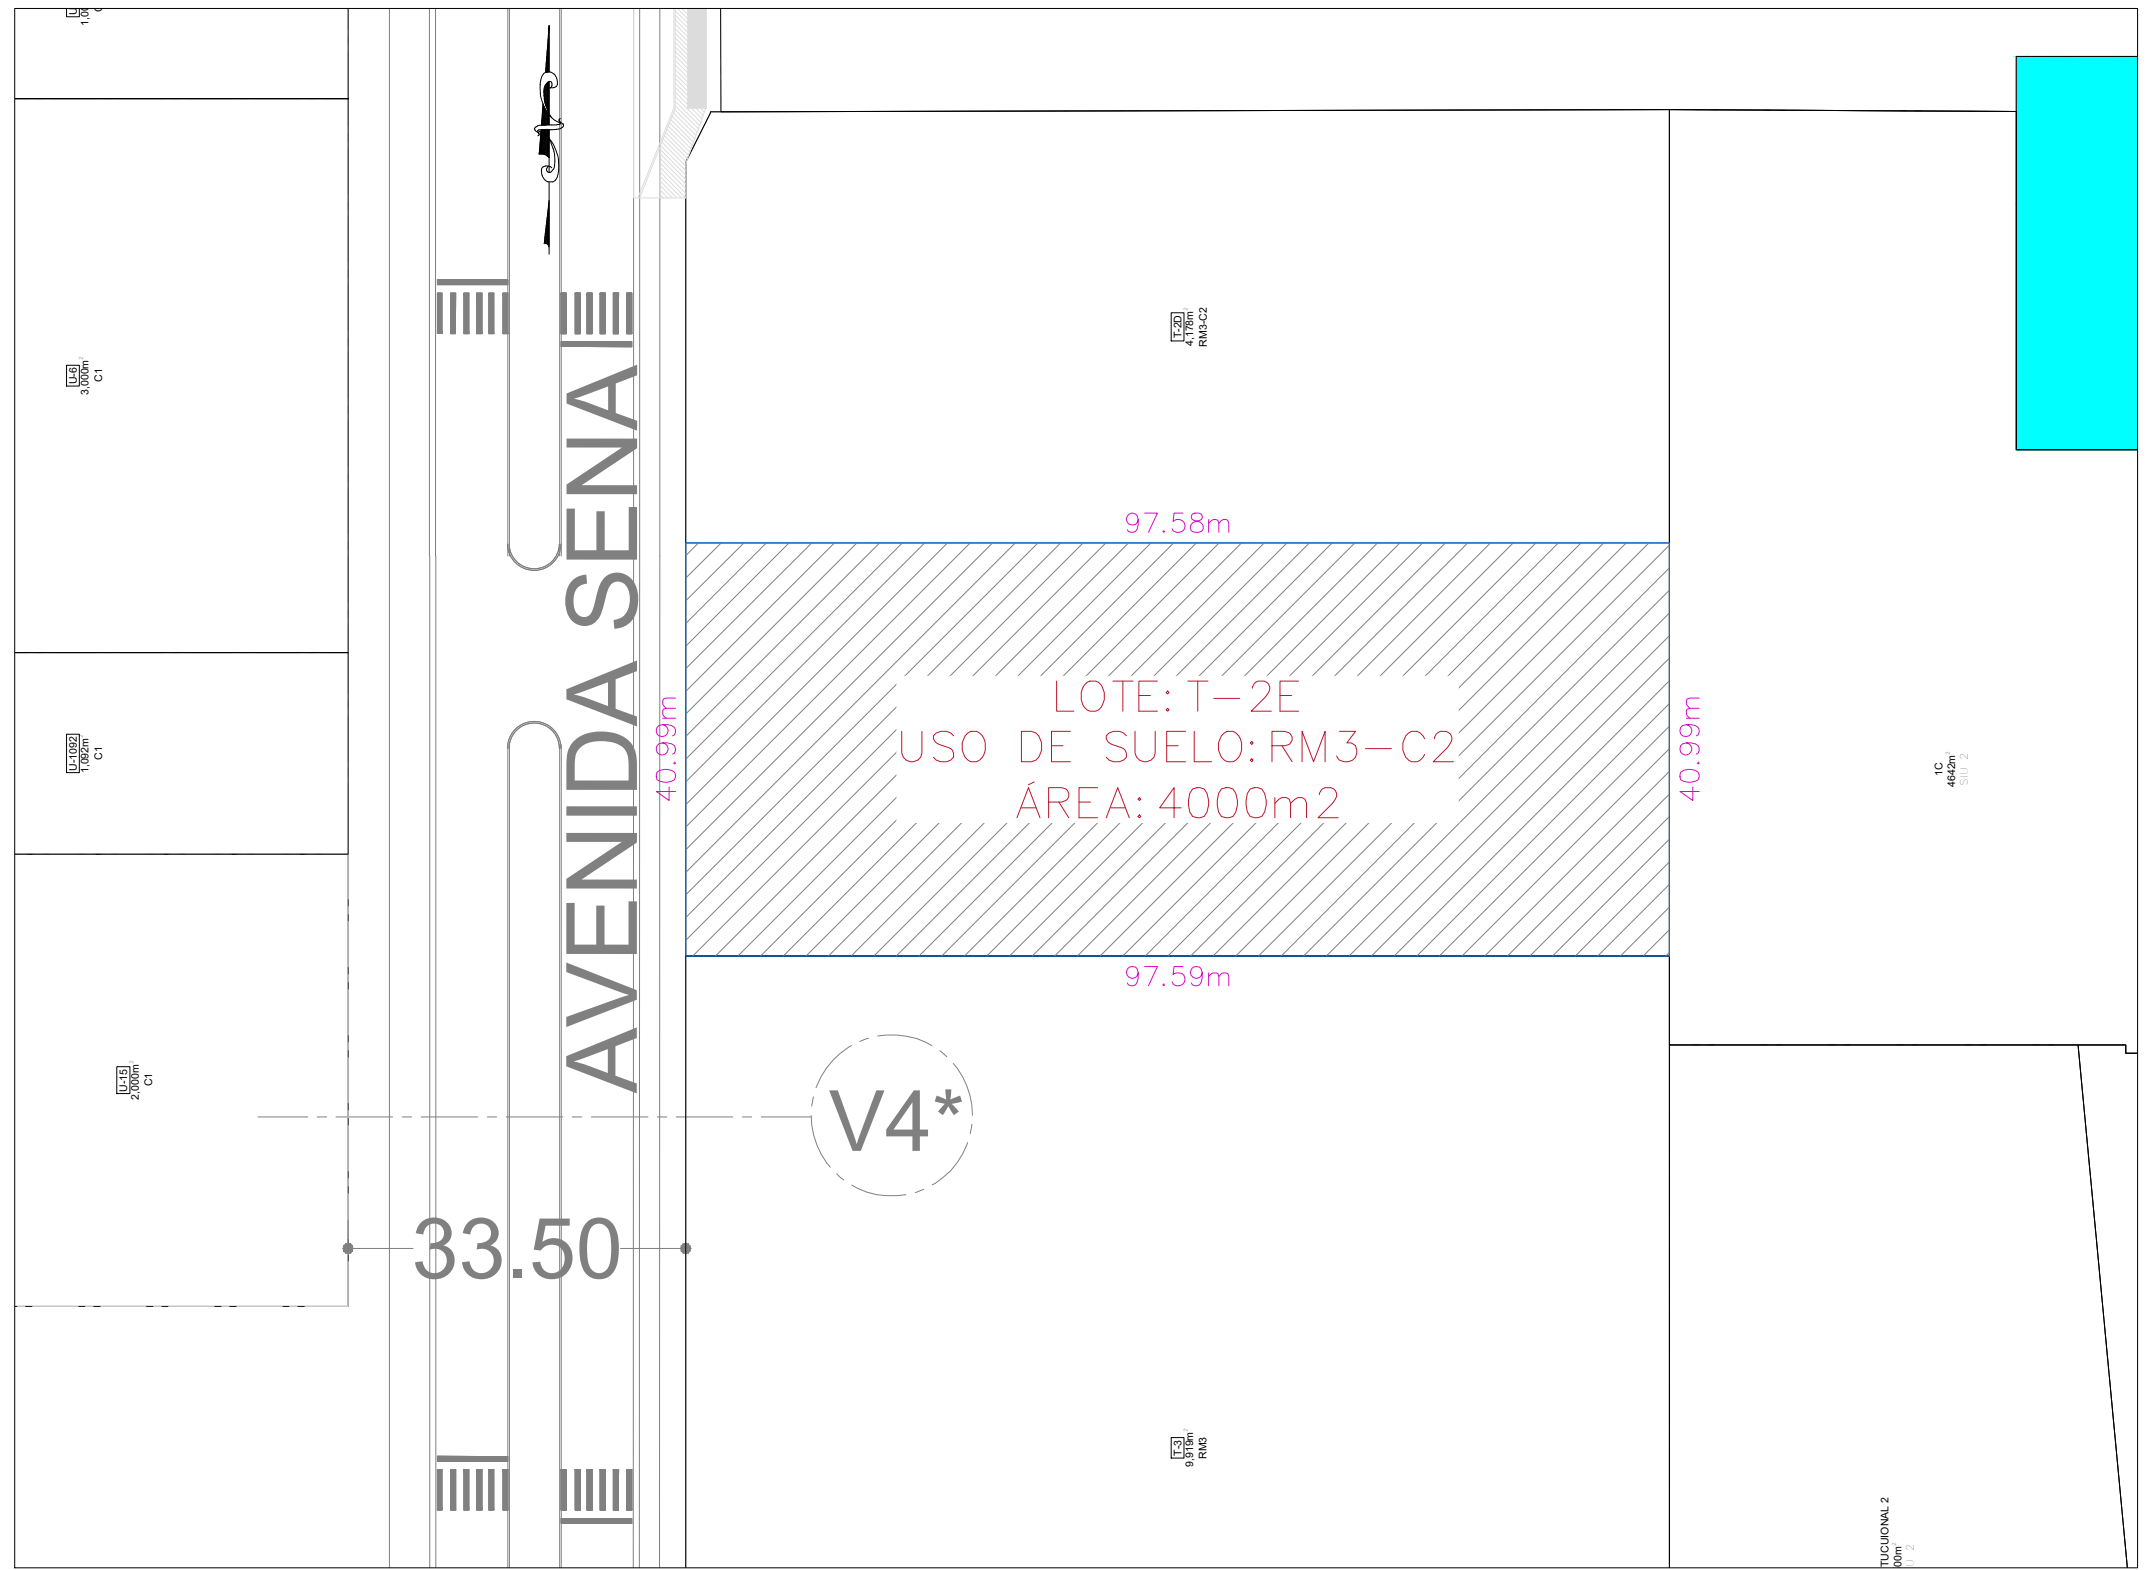

LOTE T-2E

ESCALA:1:750

TODAS LAS MEDIDAS ESTAN DADAS EN METROS A MENOS QUE SE INDIQUE LO CONTRARIO.

MODIFICACIONES		
REV.	FECHA	DESCRIPCIÓN



PLANO DE FASES

OBRA:



DIBUJO:	REVISADO POR:	DESCRIPCIÓN:
FECHA:	ESCALA:	
ENERO 2017	INDICADA	
ESTADO DE DOCUMENTO:		<p><b>LOTE T-2E</b> <b>FASE 1</b></p>

NOMBRE DEL ARCHIVO: 18-1-RM3-C2-T-2-E-R0.dwg