
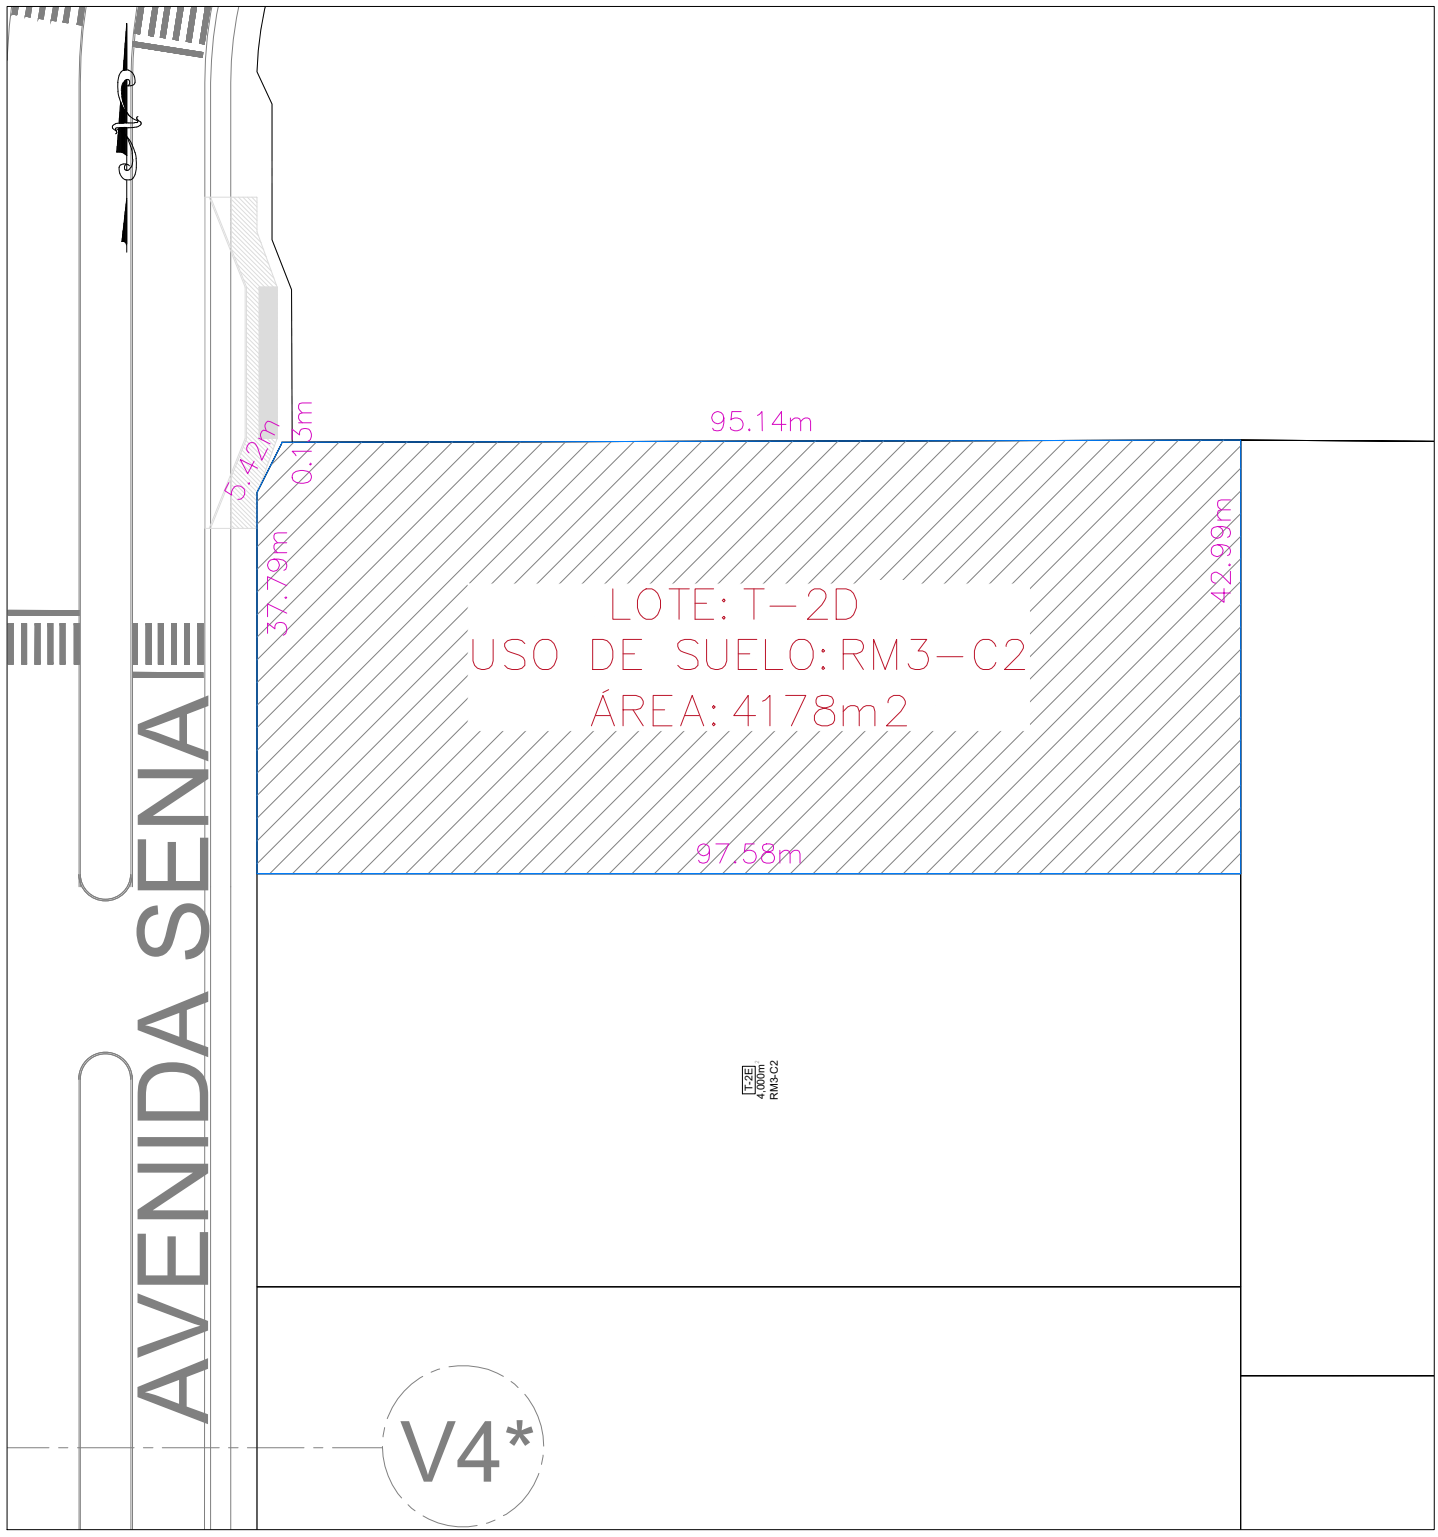



Z:\03C-PLANOS COMERCIAL\00 PLANOS DE LOTES COMERCIALES\MACROLOTES Y LOTES UNIFAMILIARES 2016-2017 25-Jul-17

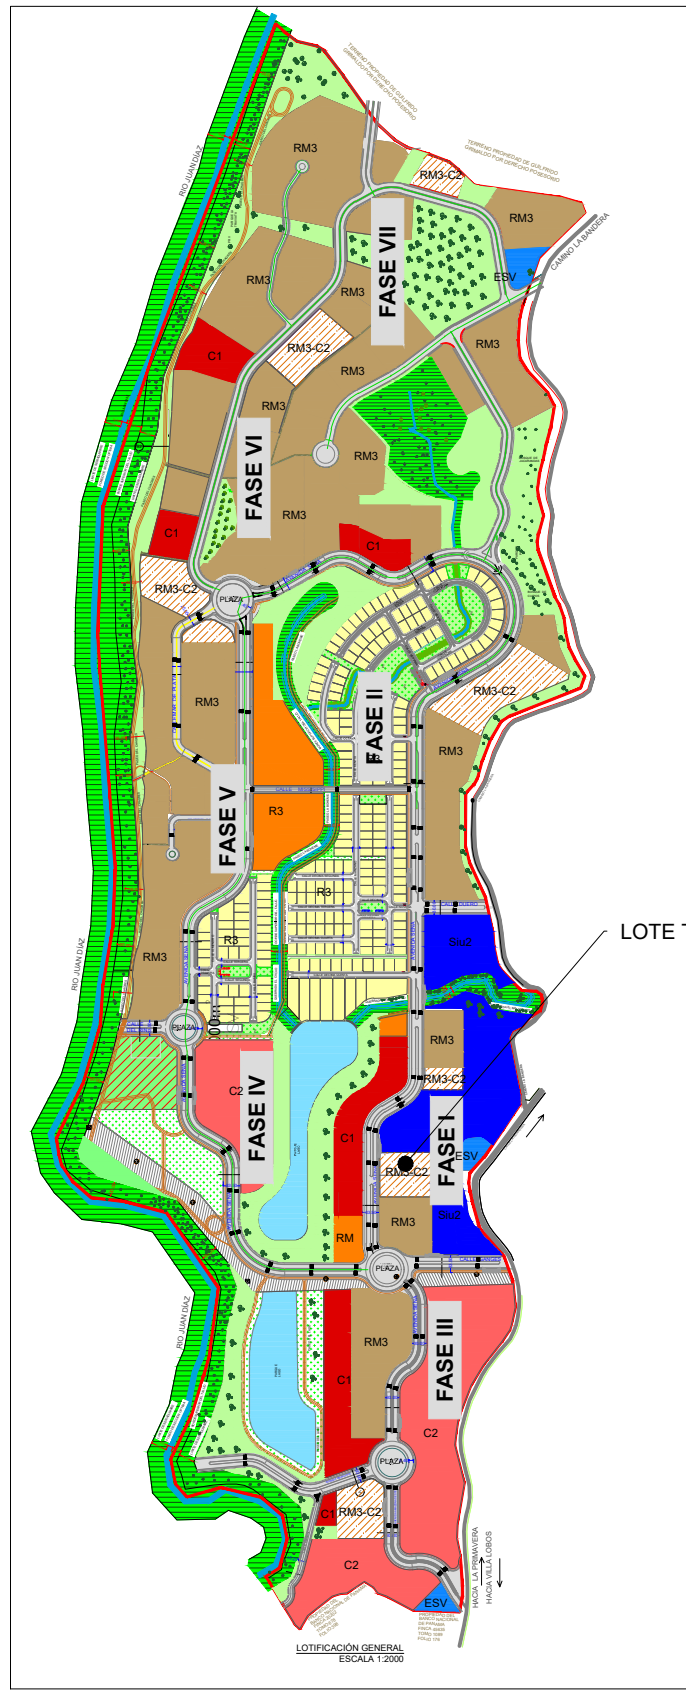

PLANO LLAVE

LOTE T-2D
ESCALA 1:500

MODIFICACIONES		
REV.	FECHA	DESCRIPCIÓN

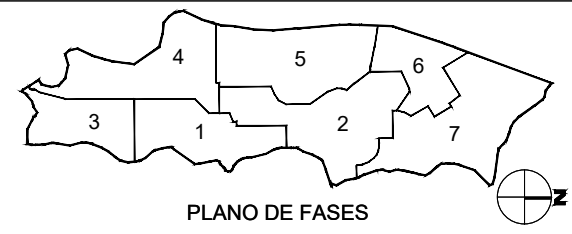

PLANO DE FASES

TODAS LAS MEDIDAS ESTAN DADAS EN METROS A MENOS QUE SE INDIQUE LO CONTRARIO.

OBRA: 	DIBUJO: RV	REVISADO POR:	DESCRIPCIÓN: LOTE T-2D FASE 1
	FECHA:	ESCALA: INDICADA	
	ESTADO DE DOCUMENTO:		

NOMBRE DEL ARCHIVO: 19-1-RM3-C2-T-2D-R0.dwg