


Z:03C-PLANOS COMERCIAL/00 PLANOS DE LOTES COMERCIALES/MACROLOTES Y LOTES UNIFAMILIARES 2016-2017 25-Jul-17



PLANO LLAVE

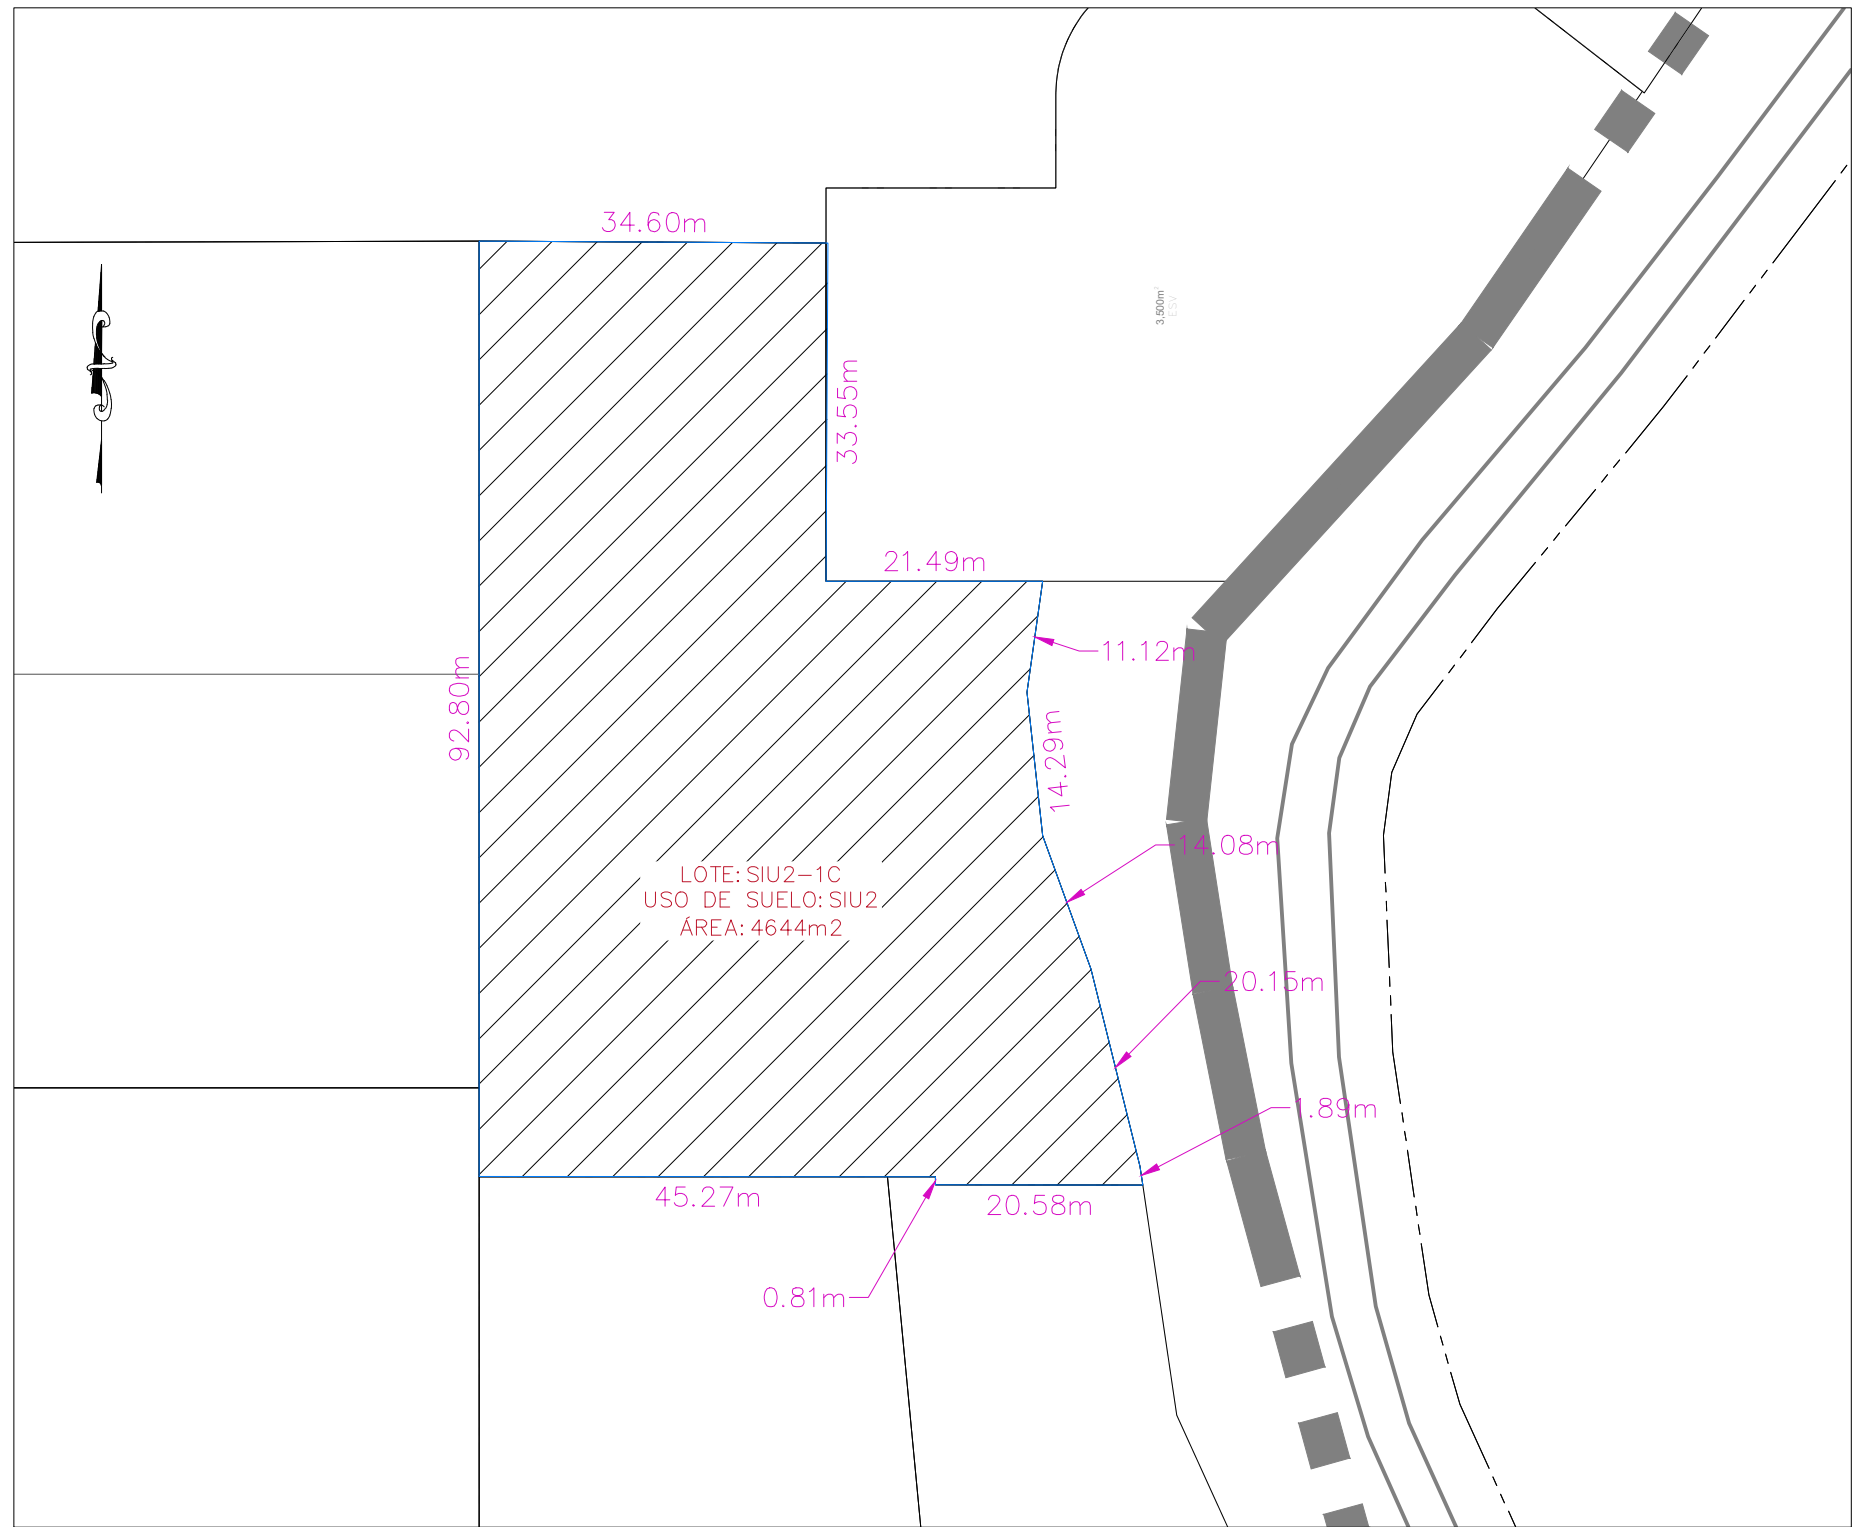

LOTE SIU2-2C

ESCALA: 1:750

TODAS LAS MEDIDAS ESTAN DADAS EN METROS A MENOS QUE SE INDIQUE LO CONTRARIO.

MODIFICACIONES		
REV.	FECHA	DESCRIPCIÓN



PLANO DE FASES

OBRA:



DIBUJO: RV	REVISADO POR: RV
FECHA: ABRIL 2017	ESCALA: INDICADA
ESTADO DE DOCUMENTO:	

DESCRIPCIÓN:
SIU2-2C
FASE 1

NOMBRE DEL ARCHIVO: 15-1-SIU2-SIU2-1C-R0.dwg