



Z:\03C-PLANOS COMERCIAL\00 PLANOS DE LOTES COMERCIALES\MACROLOTES Y LOTES UNIFAMILIARES 2016-2017 25-Jul-17

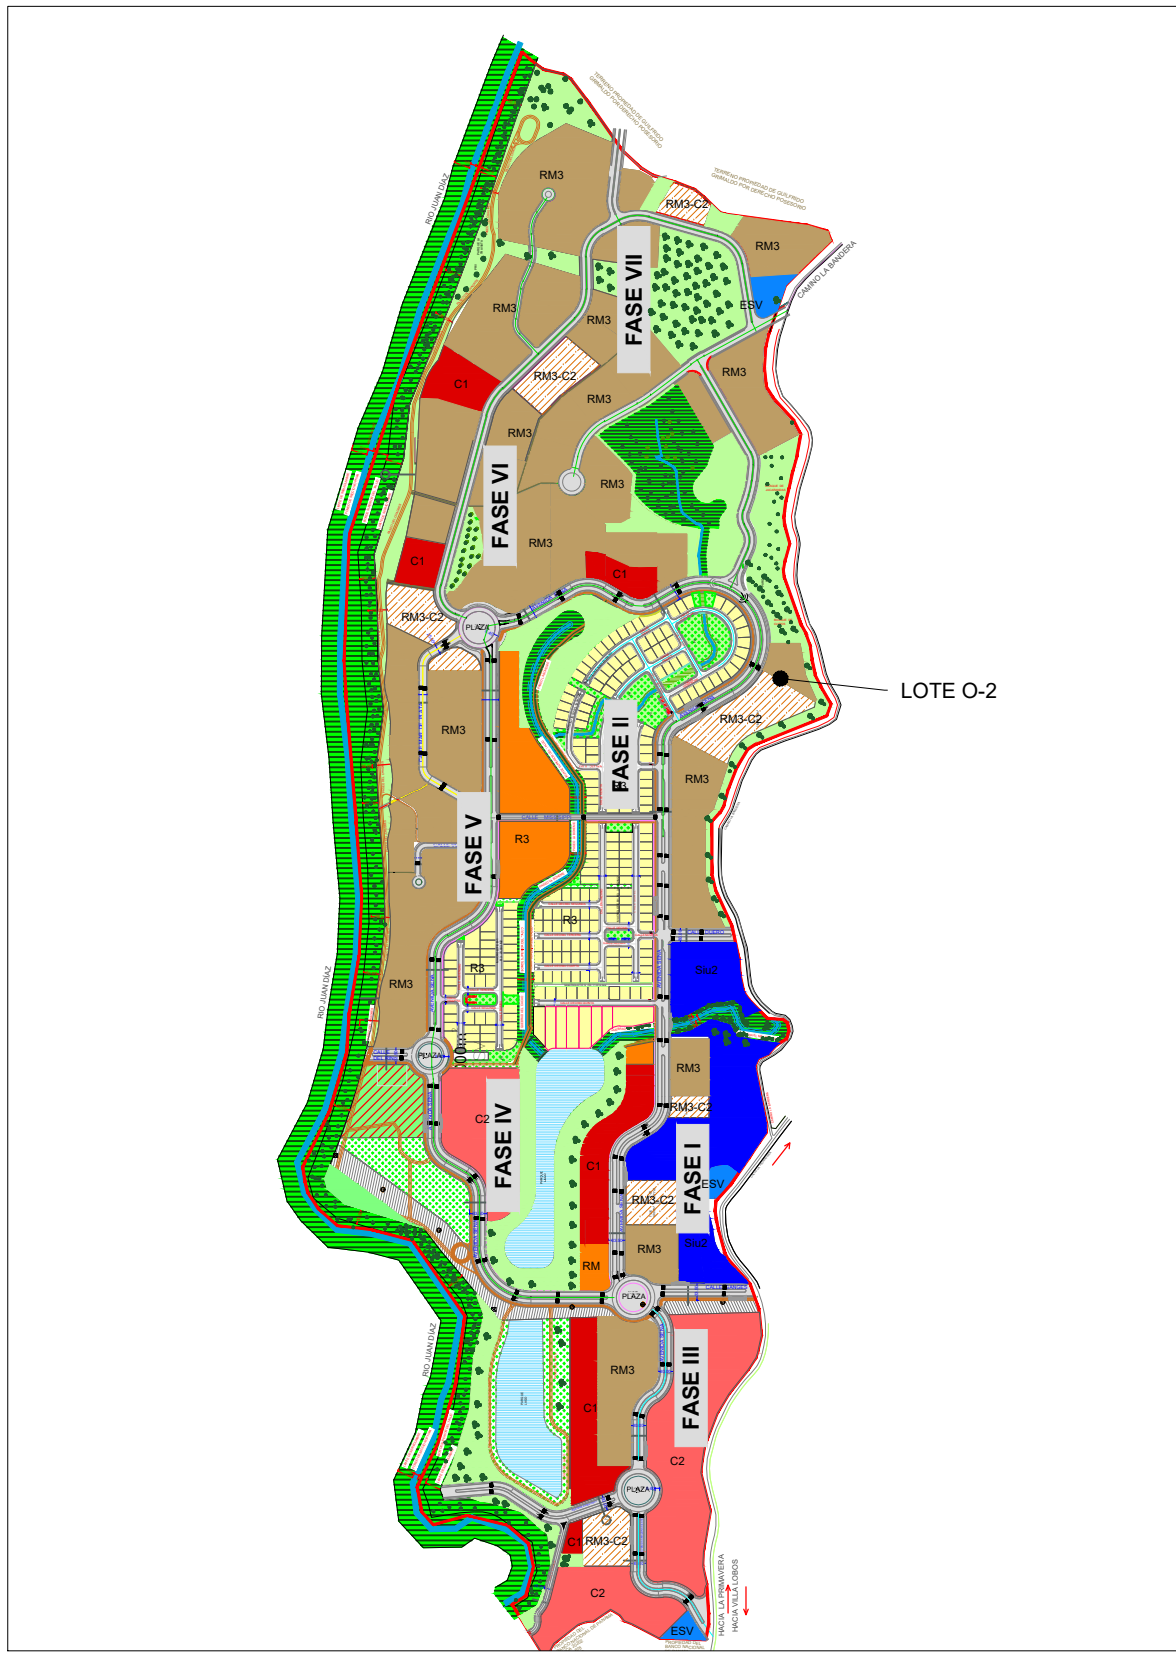


PLANO LLAVE

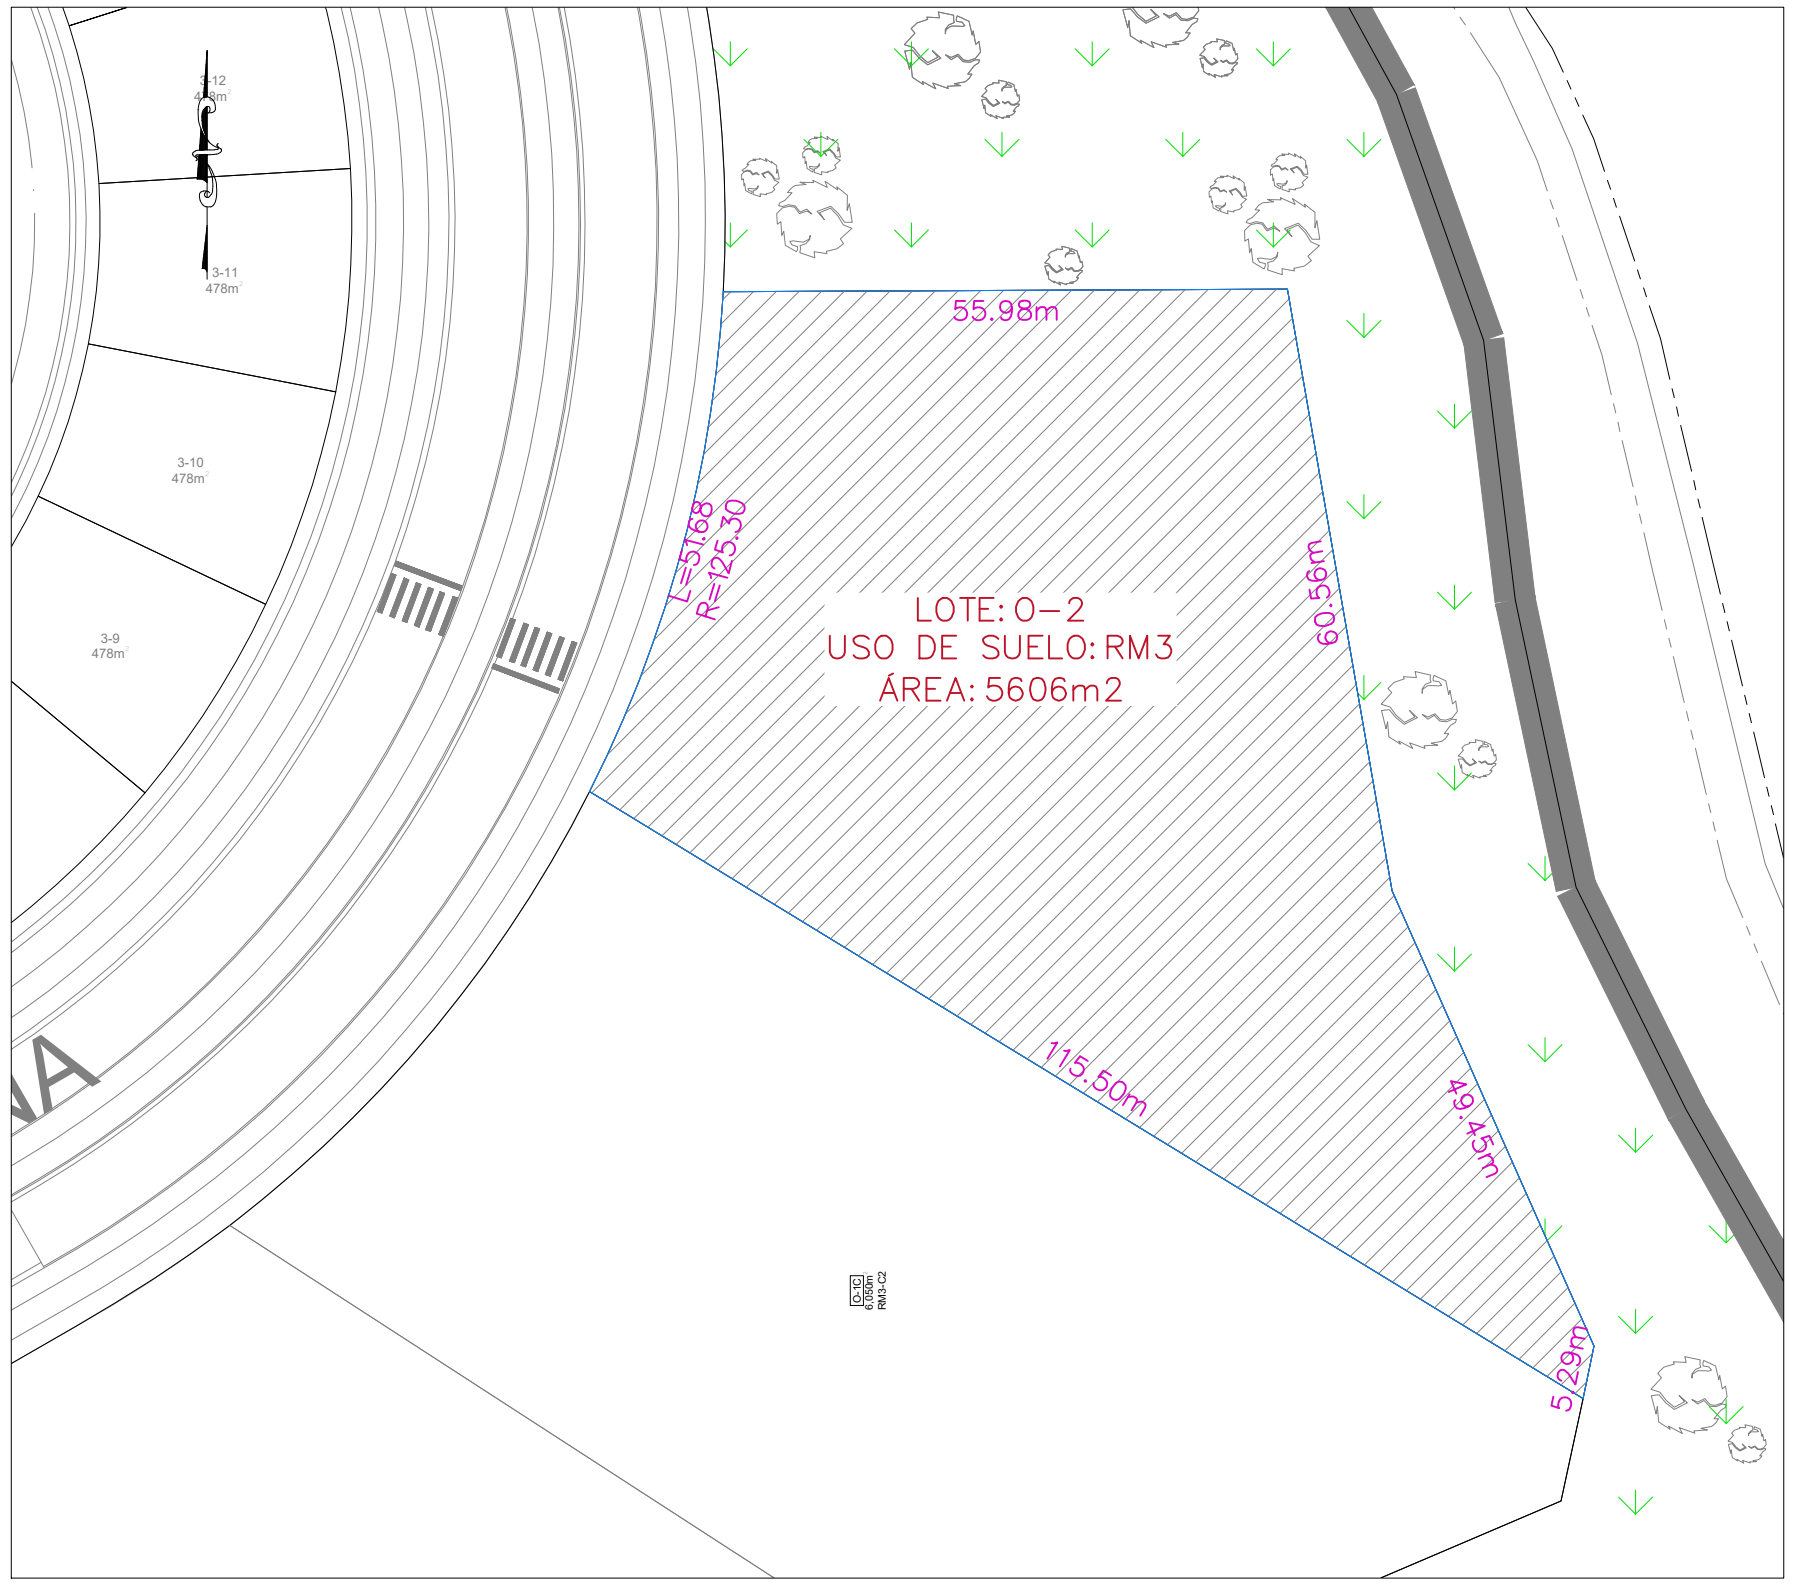

LOTE O-2
ESCALA 1:750

MODIFICACIONES		
REV.	FECHA	DESCRIPCIÓN

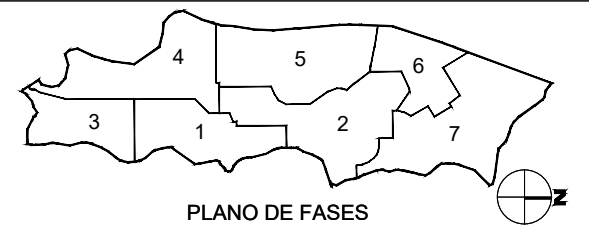

PLANO DE FASES

OBRA:

DIBUJO: RV	REVISADO POR:
FECHA:	ESCALA: INDICADA
ESTADO DE DOCUMENTO:	

DESCRIPCIÓN:

LOTE O-2
FASE 2

NOMBRE DEL ARCHIVO: 32-2-RM3-O-2-R0.dwg