


PLANO LLAVE

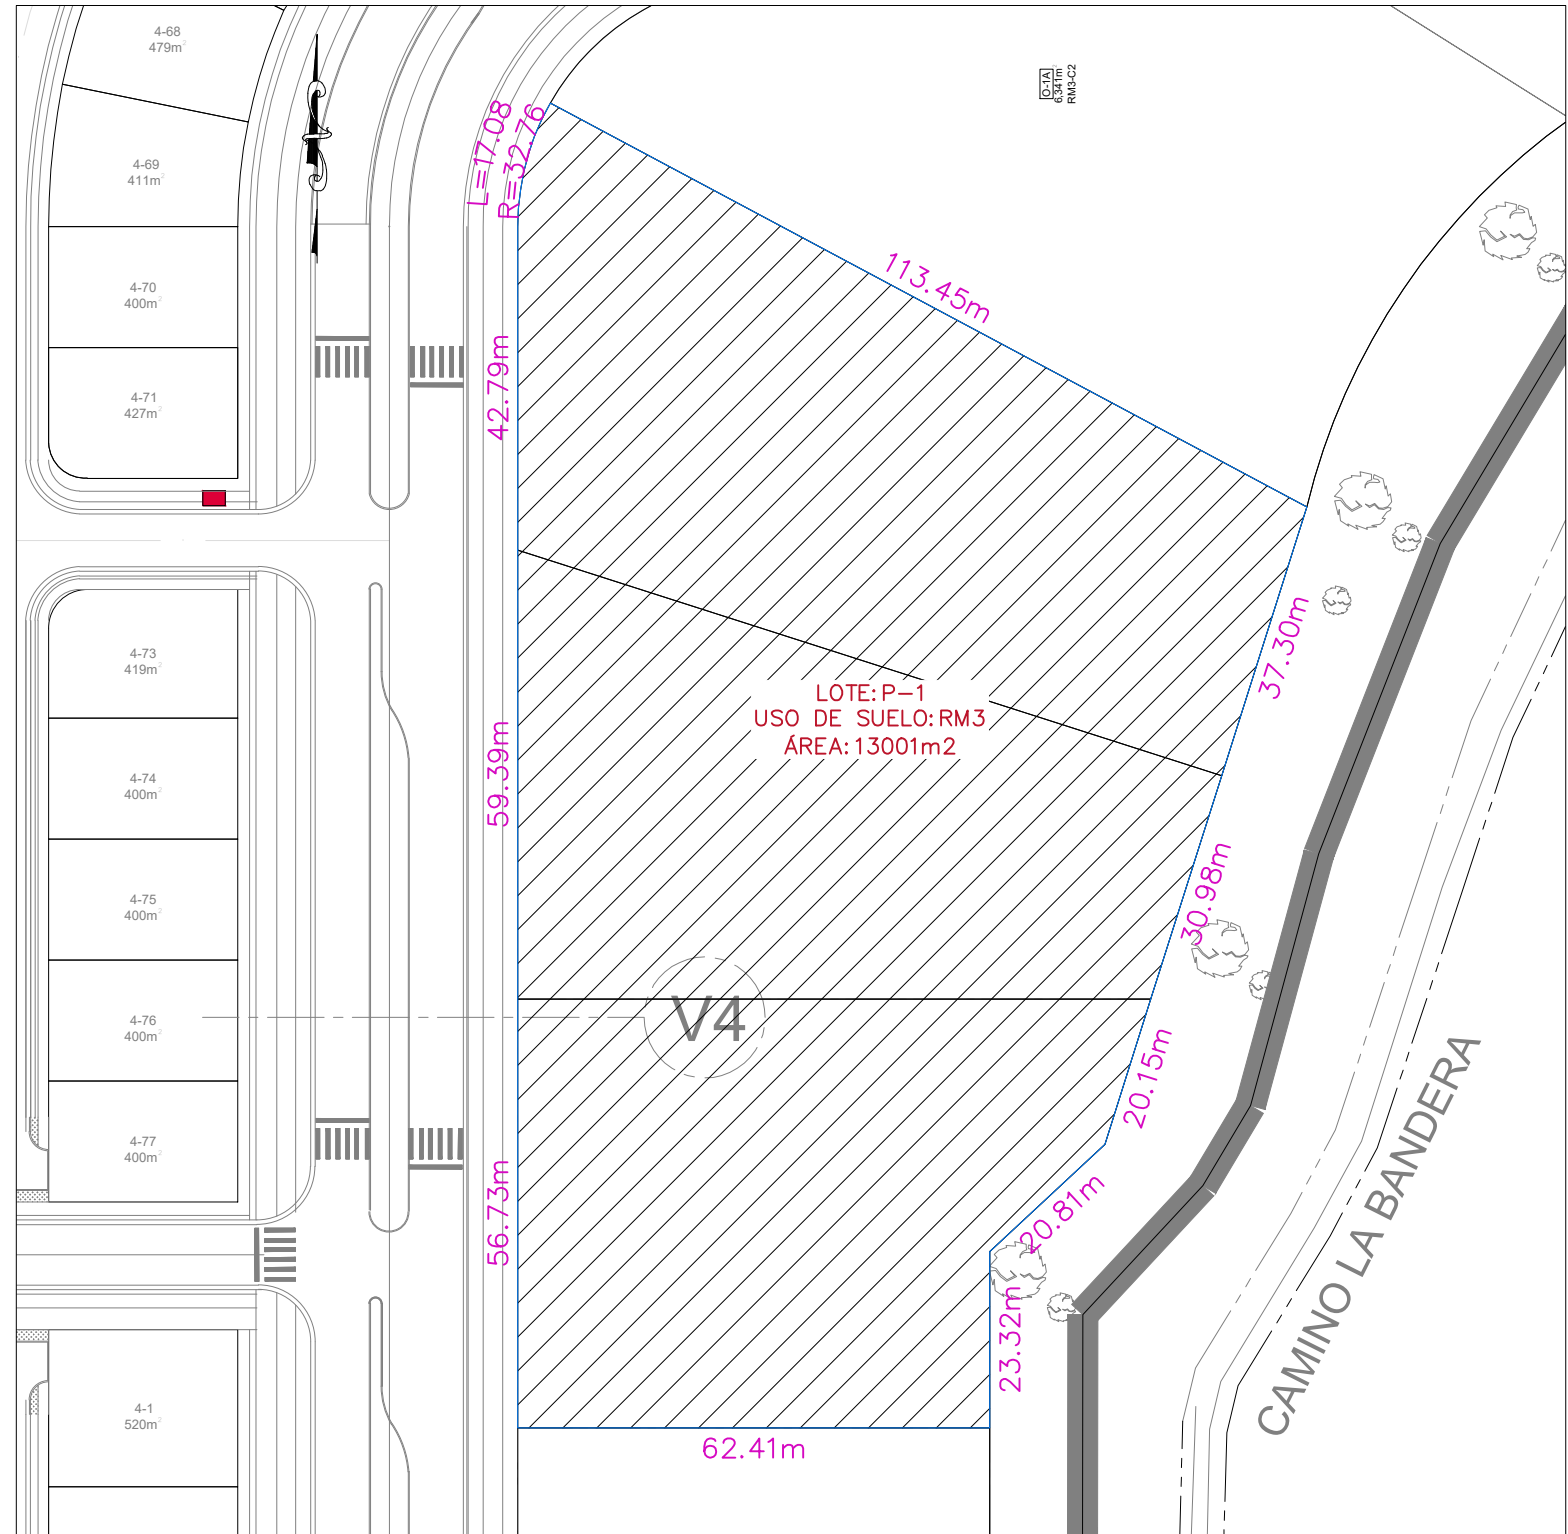


LOTE P-1

ESCALA 1:500

TODAS LAS MEDIDAS ESTAN DADAS EN METROS A MENOS QUE SE INDIQUE LO CONTRARIO.

MODIFICACIONES		
REV.	FECHA	DESCRIPCIÓN

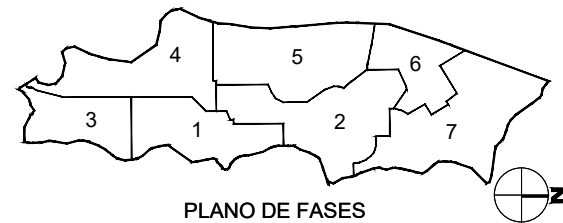

PLANO DE FASES

OBRA:



DIBUJO: RV

FECHA: JULIO 2017

ESTADO DE DOCUMENTO:

REVISADO POR:

ESCALA: INDICADA

DESCRIPCIÓN:

LOTE P-1
FASE 2