



Z:103C-PLANOS COMERCIAL/00 PLANOS DE LOTES COMERCIALES/MACROLOTES Y LOTES UNIFAMILIARES 2016-2017

LOTE C-11

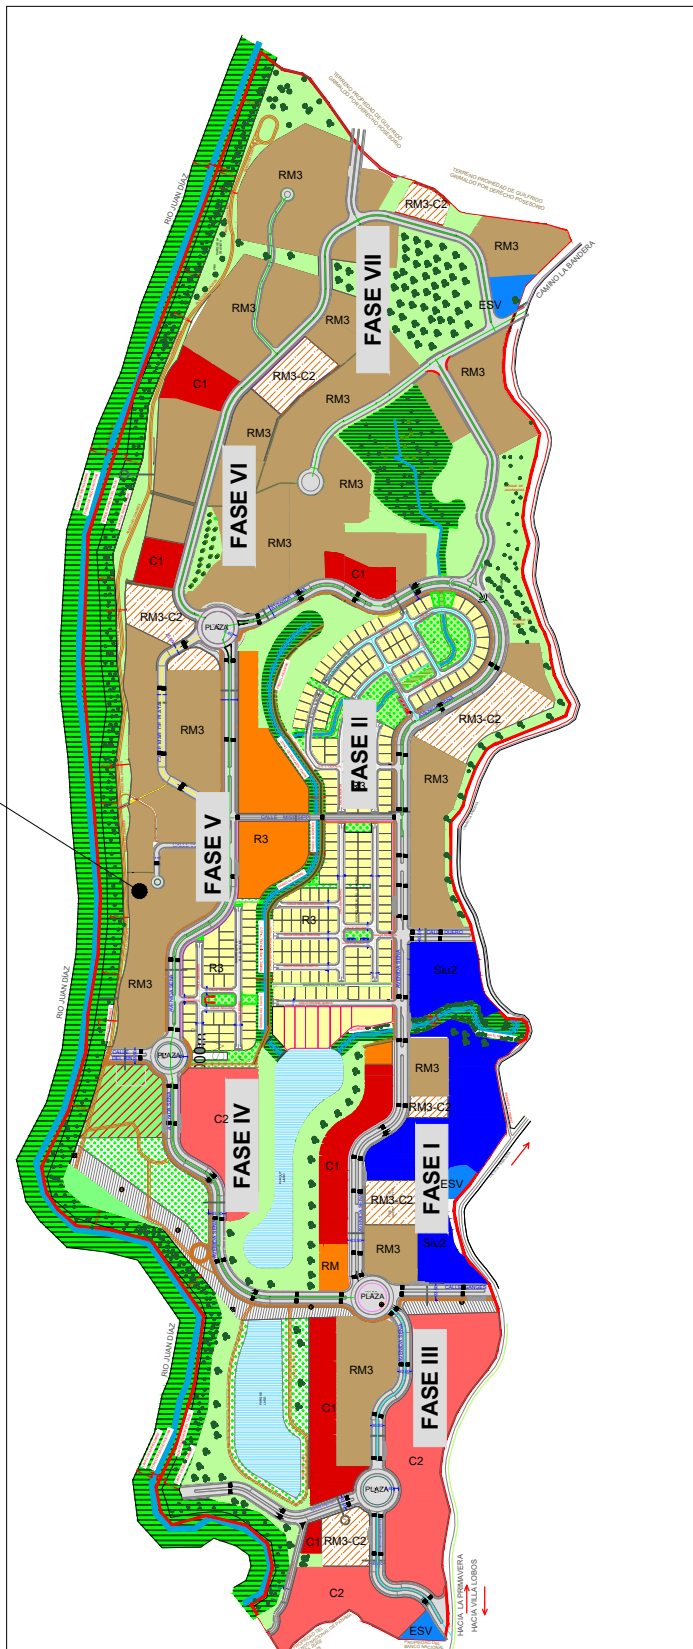

PLANO LLAVE

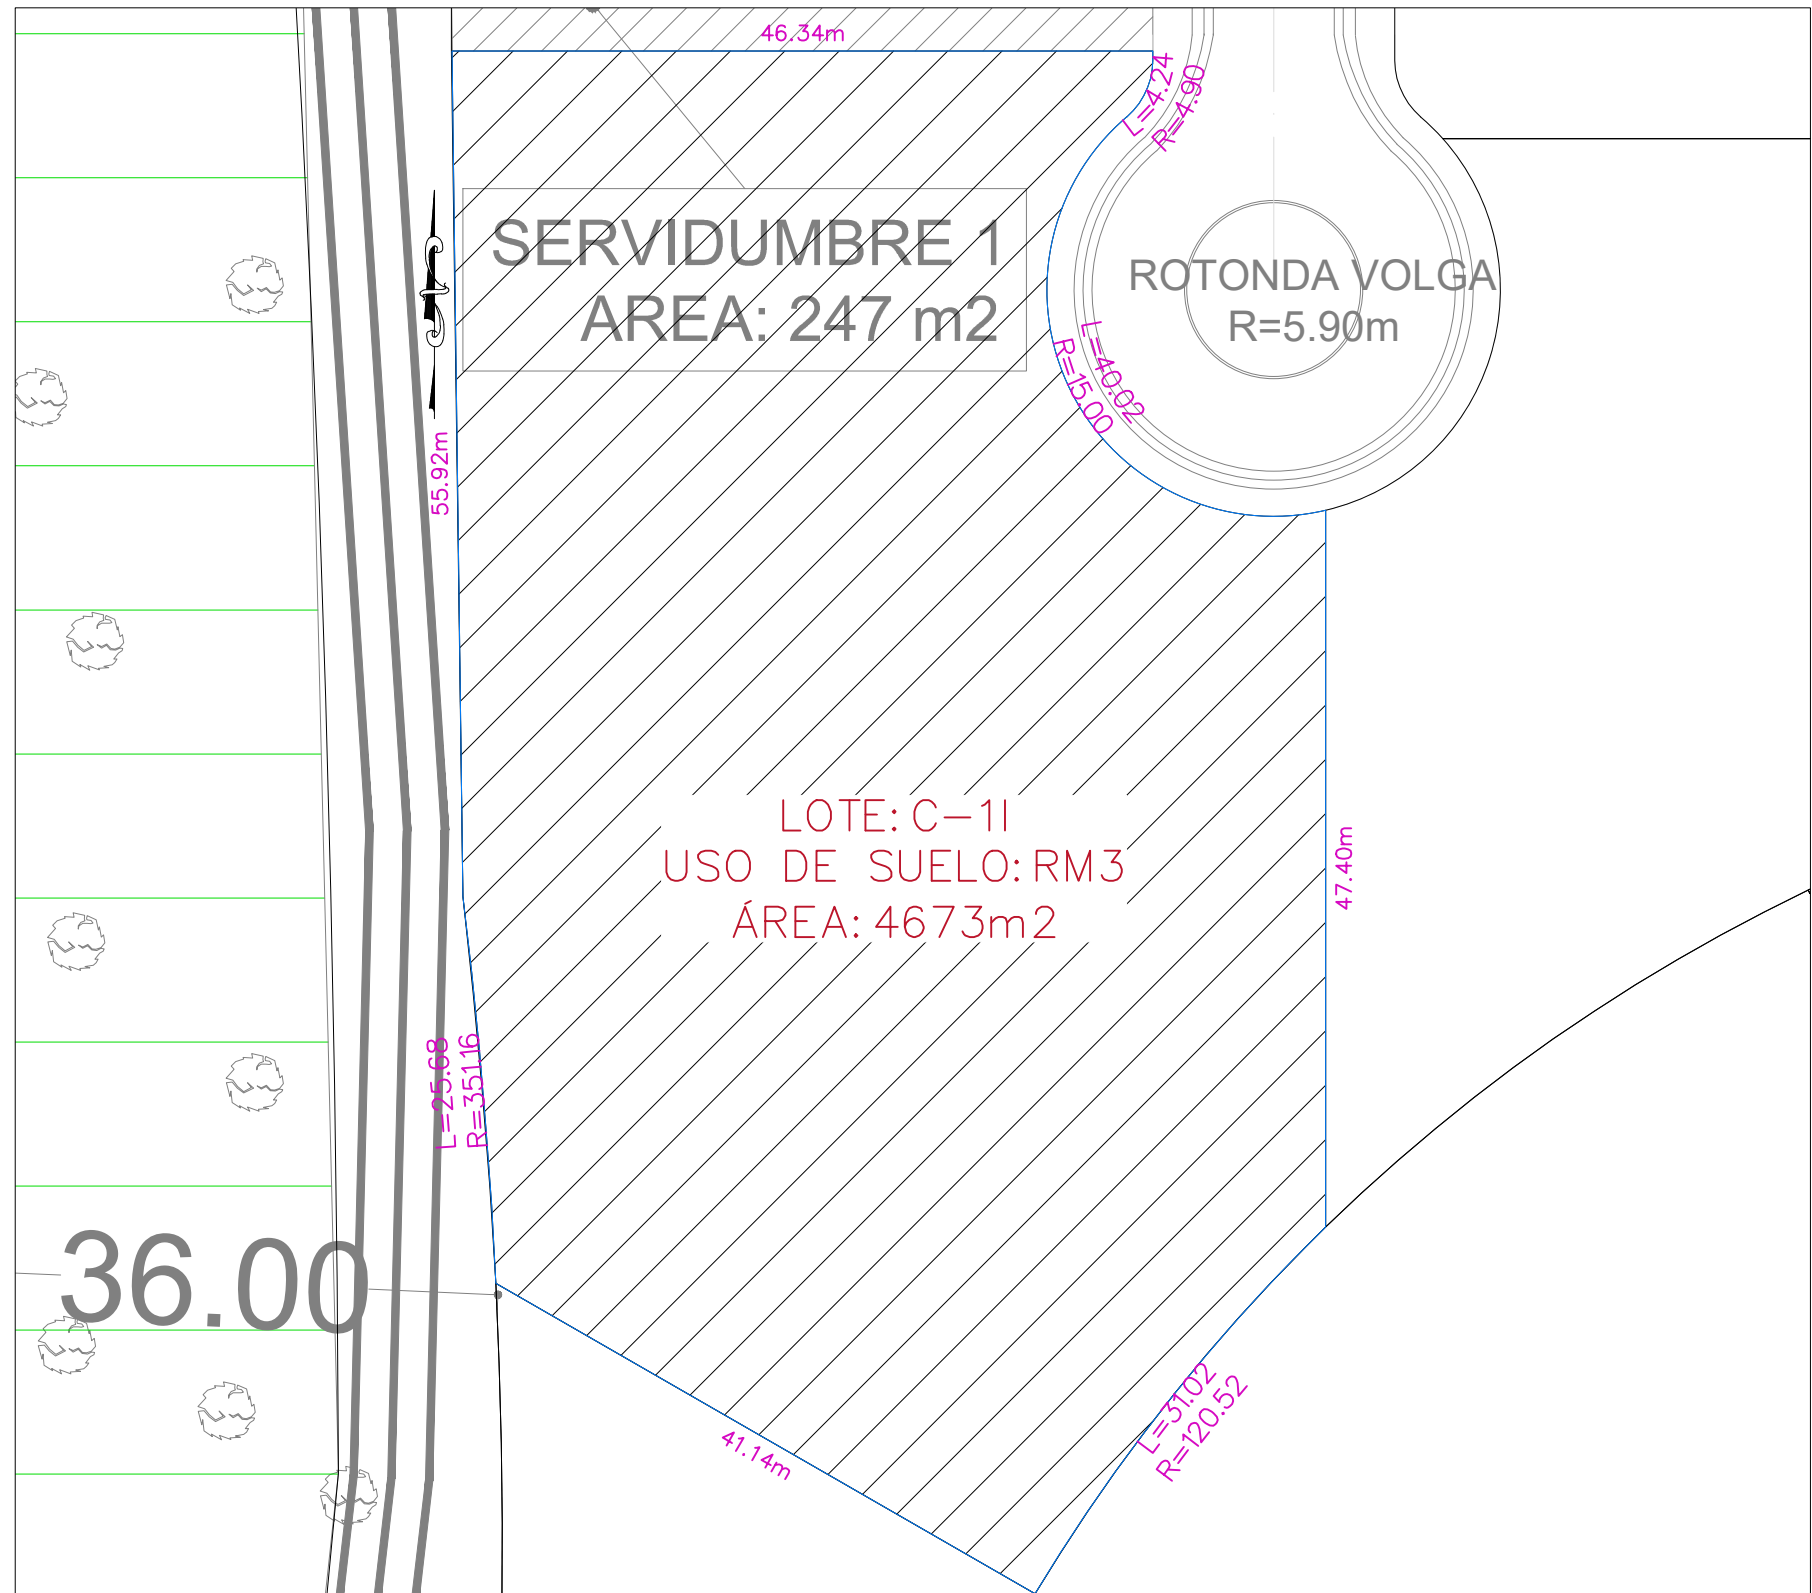


LOTE C-11

ESCALA: 1:500

TODAS LAS MEDIDAS ESTAN DADAS EN METROS A MENOS QUE SE INDIQUE LO CONTRARIO.

MODIFICACIONES		
REV.	FECHA	DESCRIPCIÓN

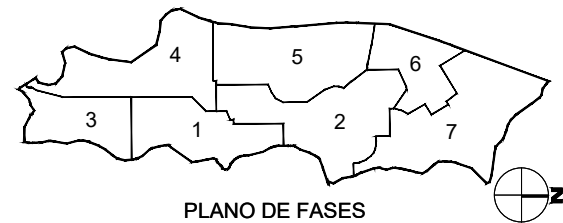

PLANO DE FASES

OBRA:



DIBUJO: RV	REVISADO POR: LM
FECHA: AGOSTO 2016	ESCALA: INDICADA
ESTADO DE DOCUMENTO:	

DESCRIPCIÓN:
LOTE C-11
FASE 5

NOMBRE DEL ARCHIVO: 61-5-RM3-C-1-FR0.dwg