



Z:\03C-PLANOS COMERCIAL\00 PLANOS DE LOTES COMERCIALES\MACROLOTES Y LOTES UNIFAMILIARES 2016-2017 13-Jul.-17

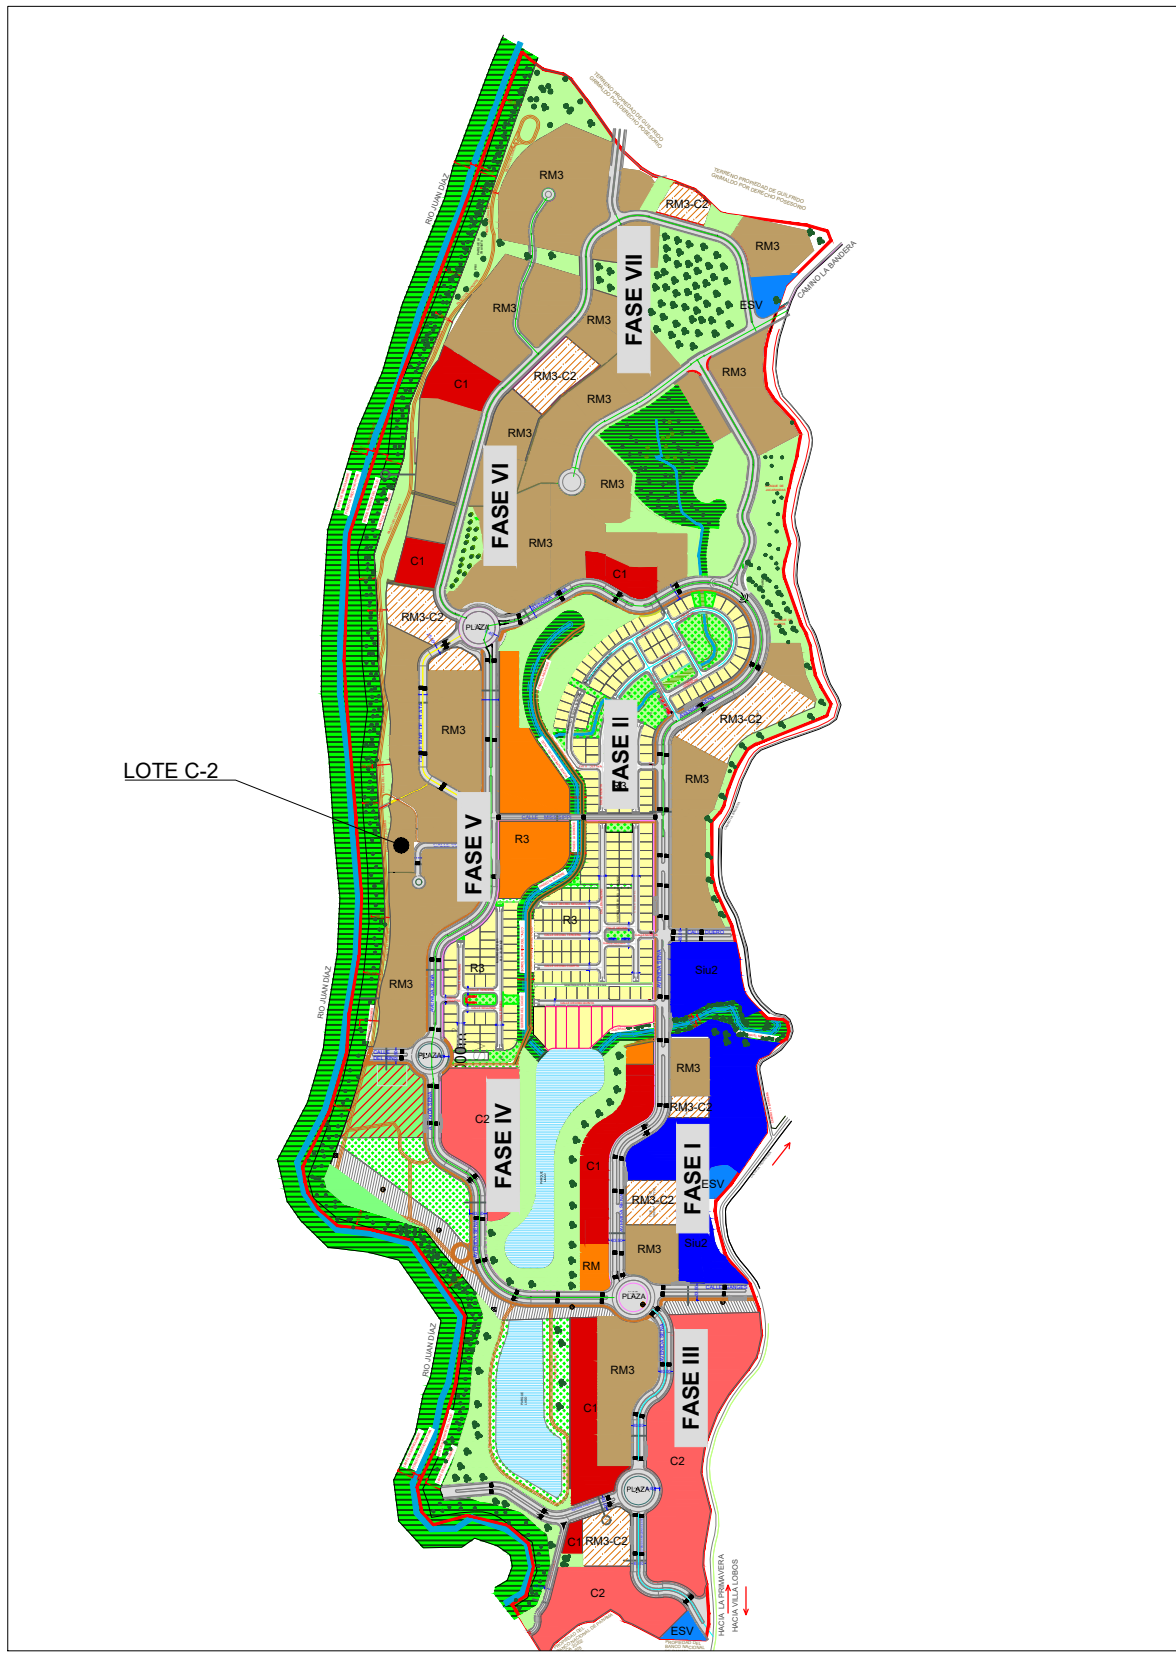

PLANO LLAVE

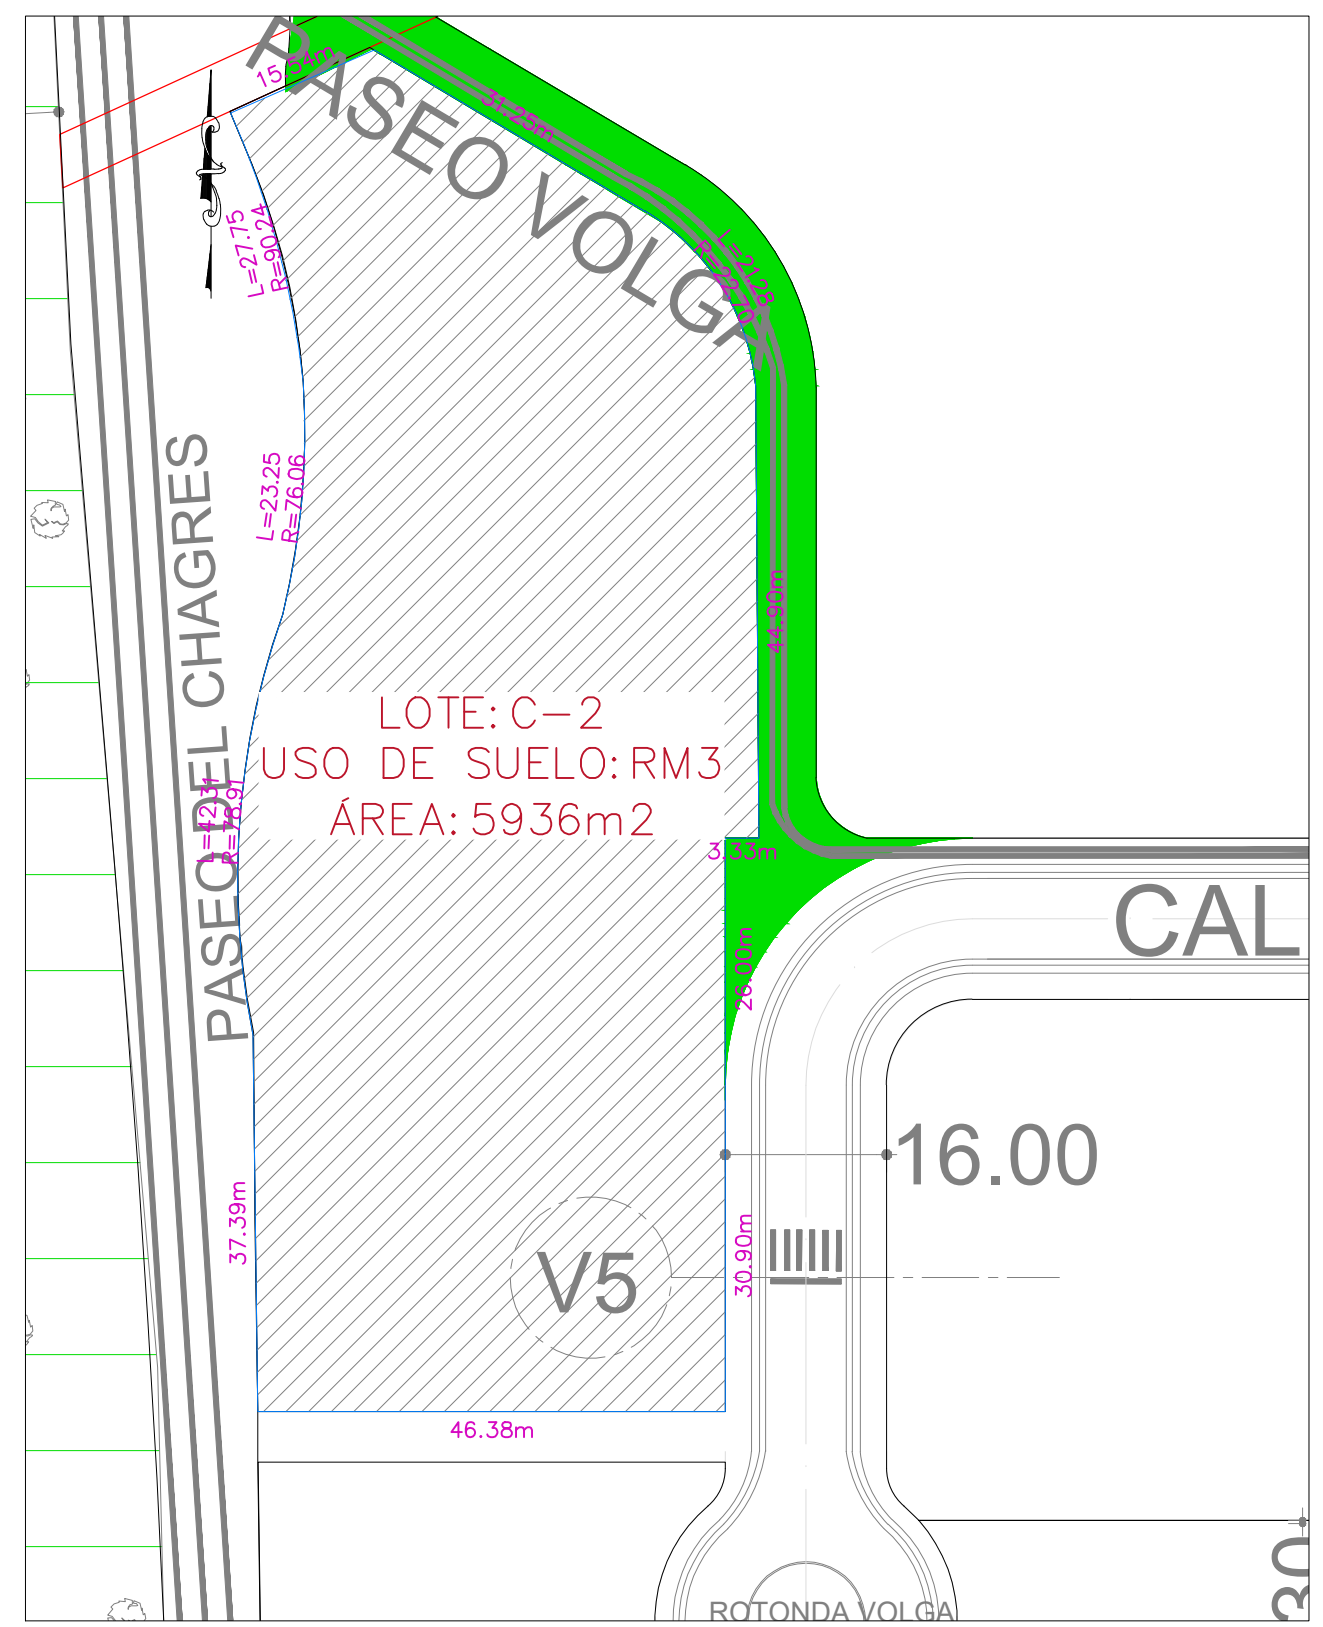


LOTE: C-2
USO DE SUELO: RM3
ÁREA: 5936m2

LOTE C-2

ESCALA 1:750

TODAS LAS MEDIDAS ESTAN DADAS EN METROS A MENOS QUE SE INDIQUE LO CONTRARIO.

MODIFICACIONES		
REV.	FECHA	DESCRIPCIÓN

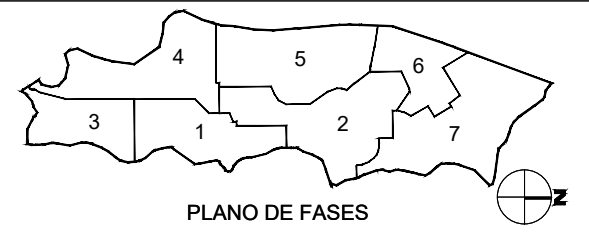

PLANO DE FASES

OBRA:



DIBUJO: RV	REVISADO POR:
FECHA: JULIO 2017	ESCALA: INDICADA
ESTADO DE DOCUMENTO:	

DESCRIPCIÓN:
LOTE C-2
FASE 5

NOMBRE DEL ARCHIVO: 62-5-RM3-C-2-R0.dwg