



Z:\03C-PLANOS COMERCIAL\00 PLANOS DE LOTES COMERCIALES\MACROLOTES Y LOTES UNIFAMILIARES 2016-2017 30-jun.-17

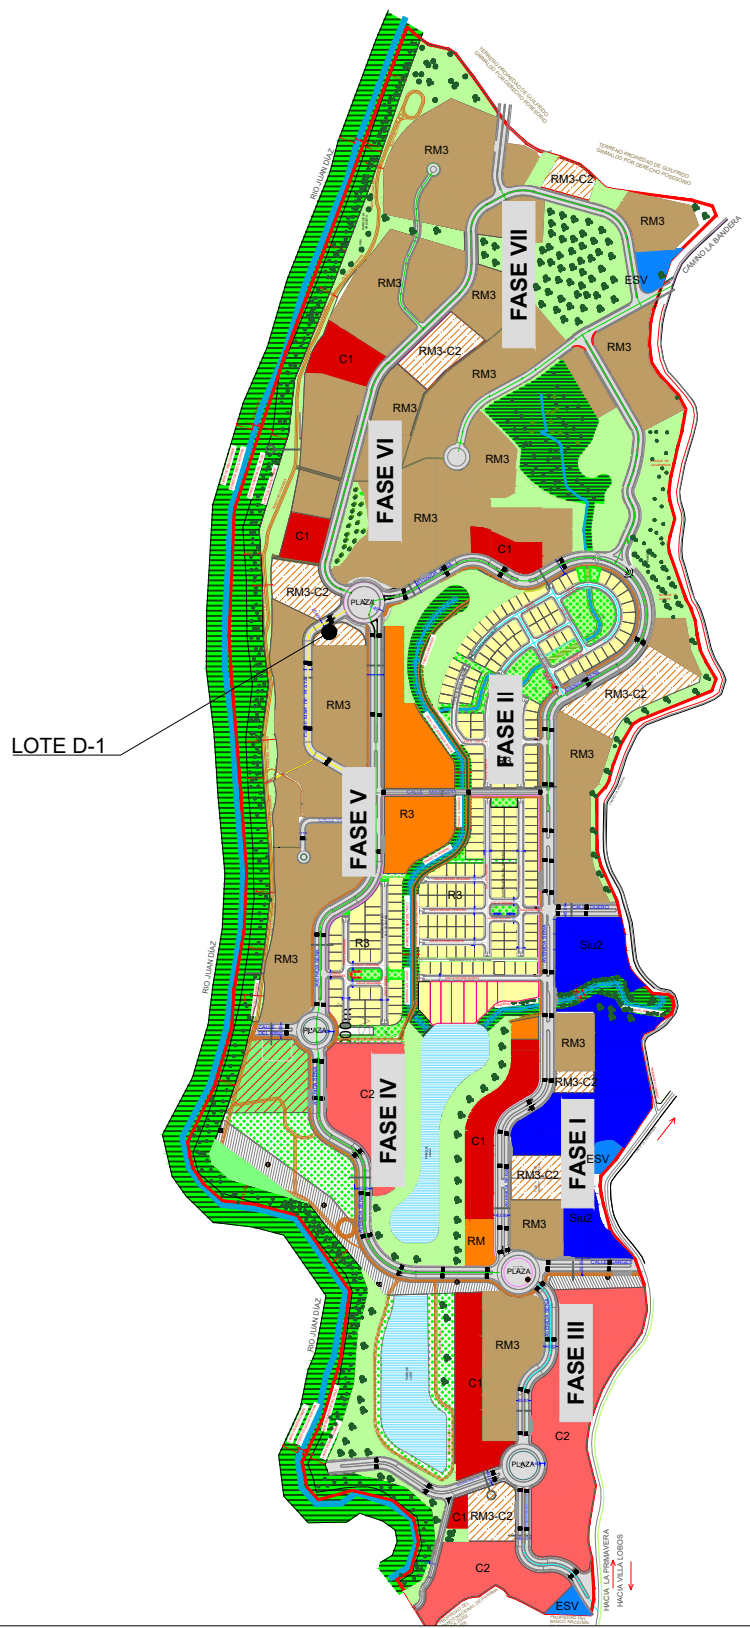

PLANO LLAVE

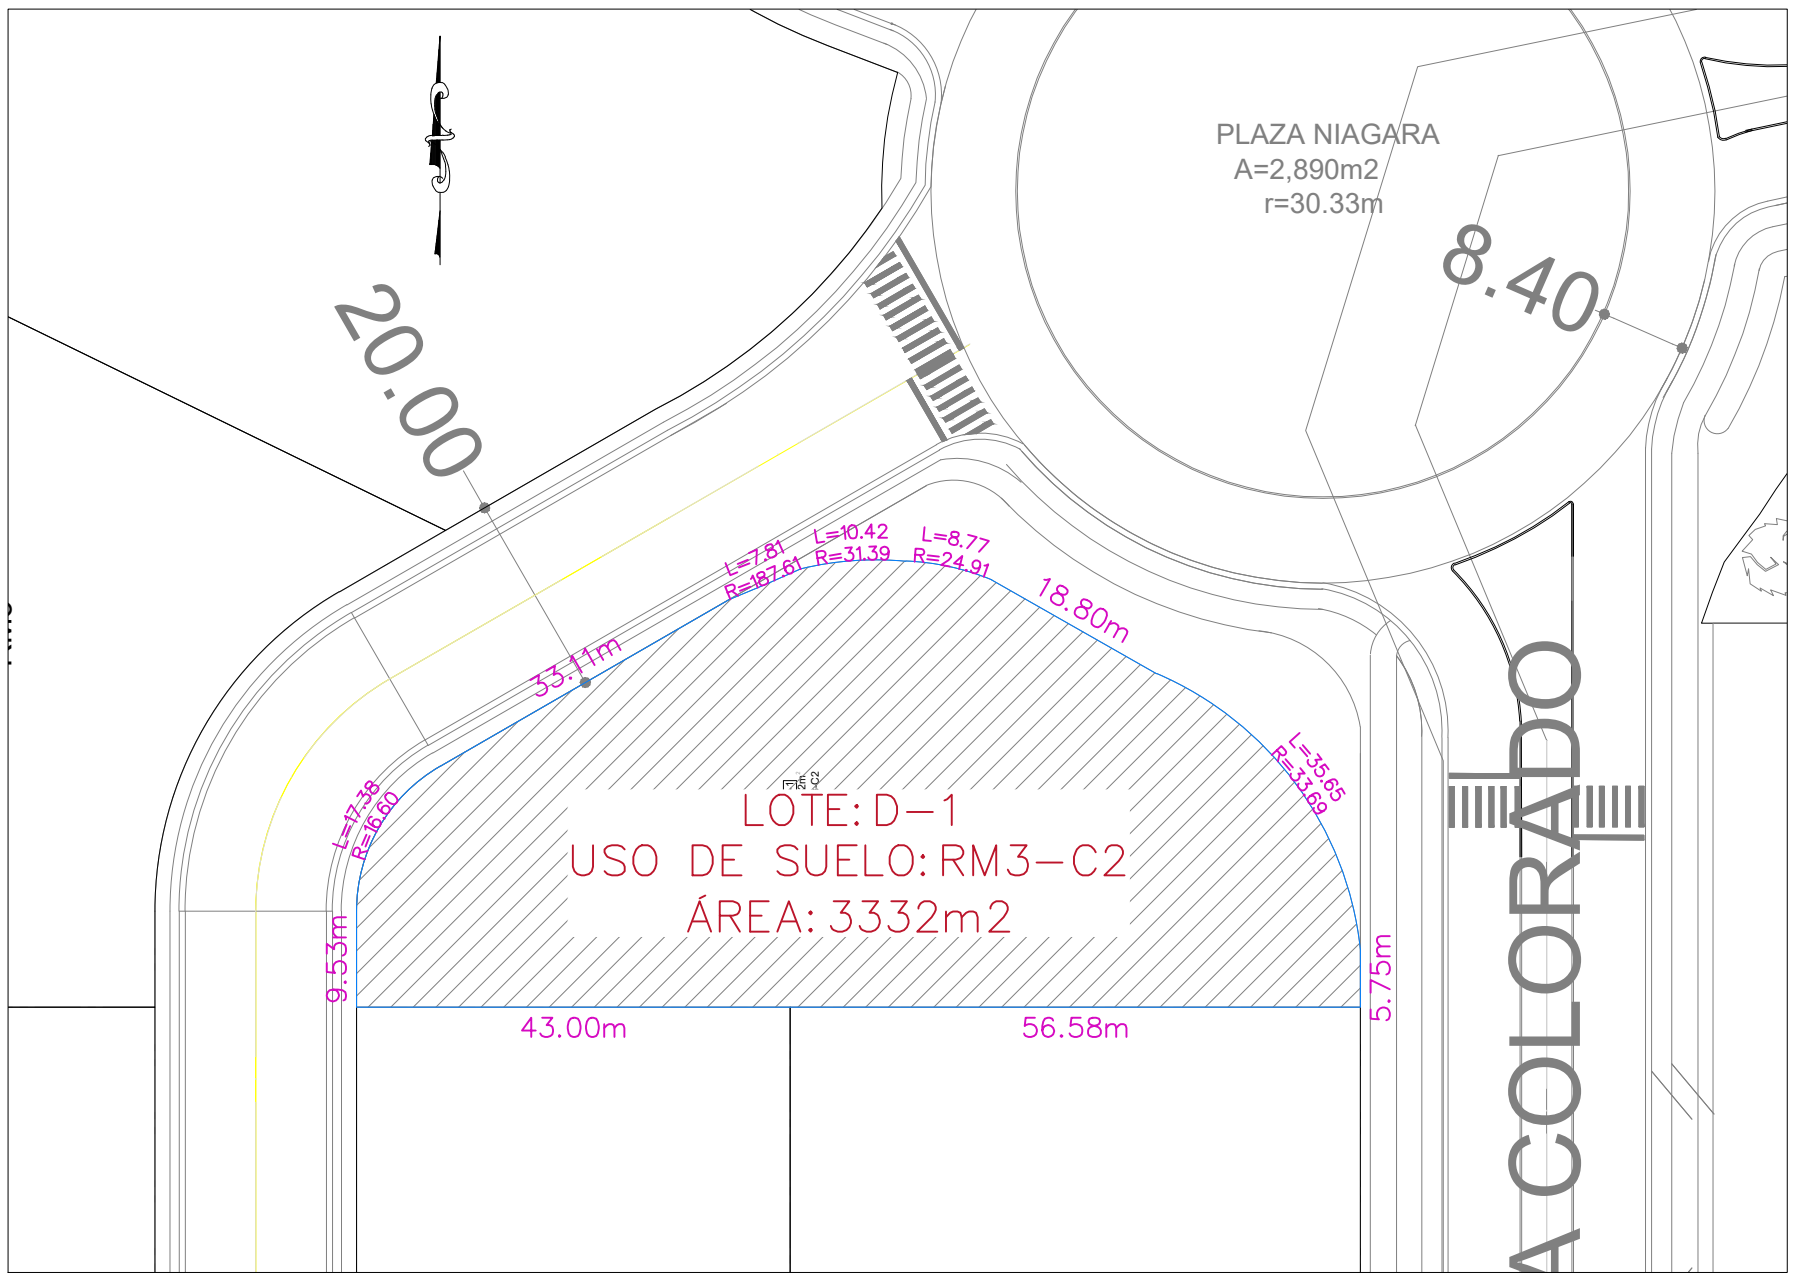

LOTE D-1

ESCALA 1:750

TODAS LAS MEDIDAS ESTAN DADAS EN METROS A MENOS QUE SE INDIQUE LO CONTRARIO.

MODIFICACIONES		
REV.	FECHA	DESCRIPCIÓN



PLANO DE FASES

OBRA:



DIBUJO: RV	REVISADO POR: LM
FECHA: AGOSTO 2016	ESCALA: INDICADA
ESTADO DE DOCUMENTO:	

DESCRIPCIÓN:
LOTE D-1
FASE 5

NOMBRE DEL ARCHIVO: 63-5-RM3-C2-D-1-R0.dwg