



Z:\03C-PLANOS COMERCIAL\00 PLANOS DE LOTES COMERCIALES\MACROLOTES Y LOTES UNIFAMILIARES 2016-2017 15-may.-17

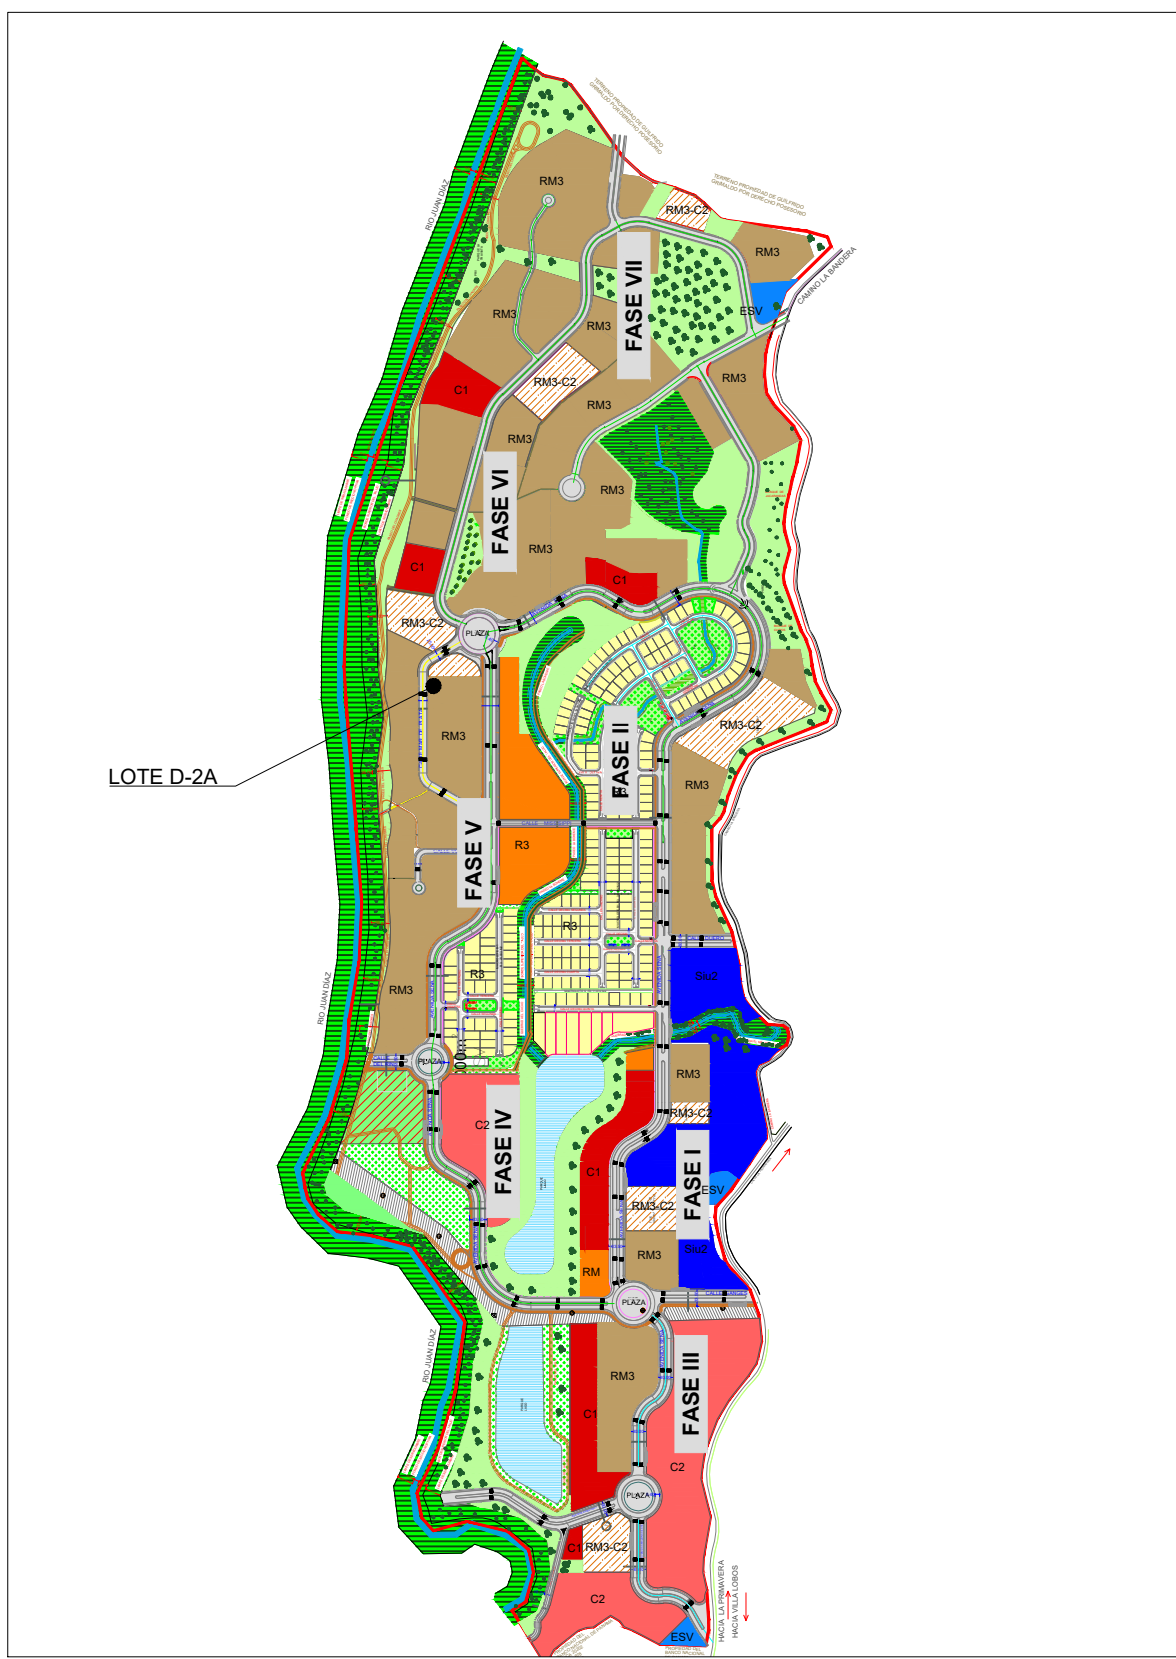

PLANO LLAVE

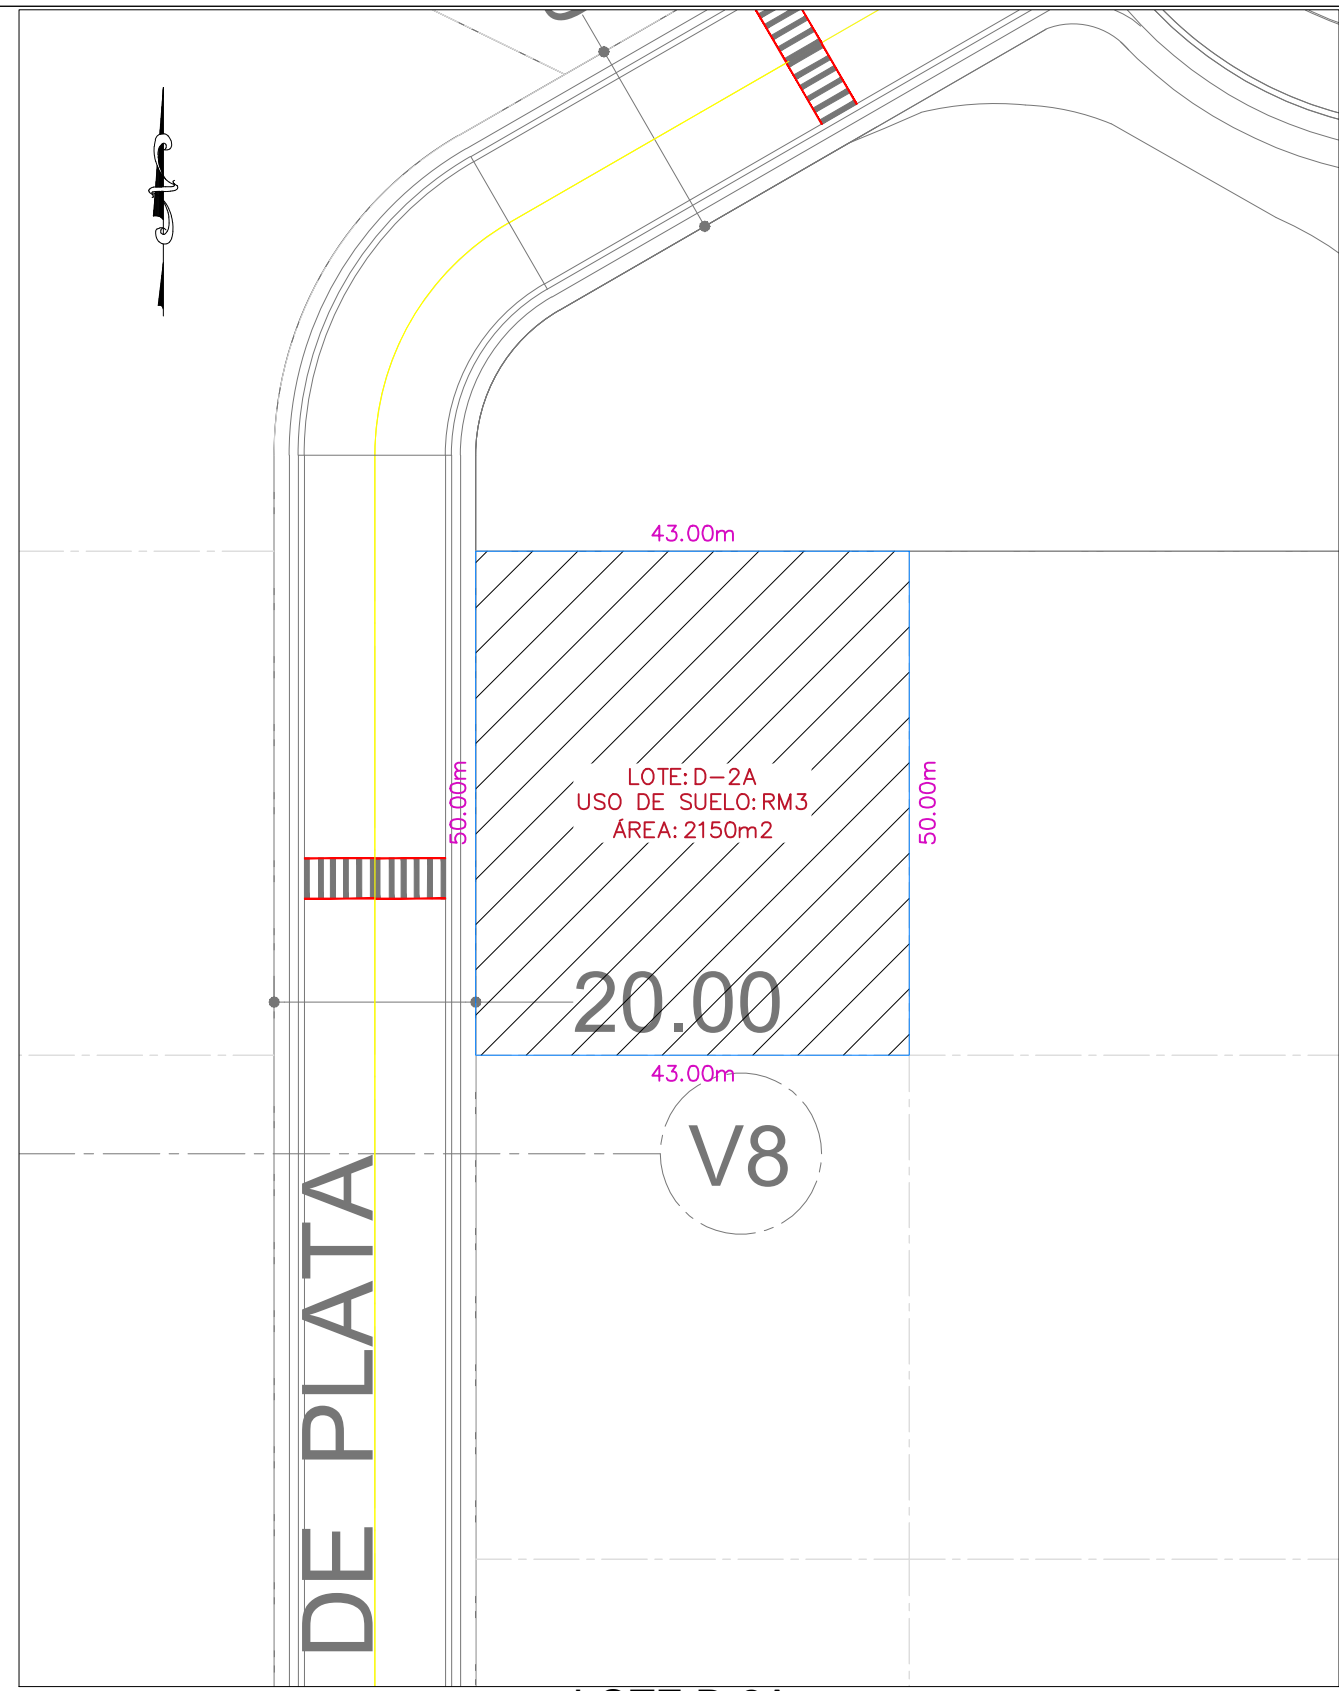

LOTE D-2A

ESCALA 1:750
TODAS LAS MEDIDAS ESTAN DADAS EN METROS A MENOS QUE SE INDIQUE LO CONTRARIO.

MODIFICACIONES		
REV.	FECHA	DESCRIPCIÓN



PLANO DE FASES

OBRA:



DIBUJO: RV	REVISADO POR:
FECHA: MAYO 2017	ESCALA: INDICADA
ESTADO DE DOCUMENTO:	

DESCRIPCIÓN:
**LOTE D-2A
FASE 5**

NOMBRE DEL ARCHIVO: 64-5-RM3-D-2A-R0.dwg