




Z:\03C-PLANOS COMERCIAL\00 PLANOS DE LOTES COMERCIALES\MACROLOTES Y LOTES UNIFAMILIARES 2016-2017 15-may.-17

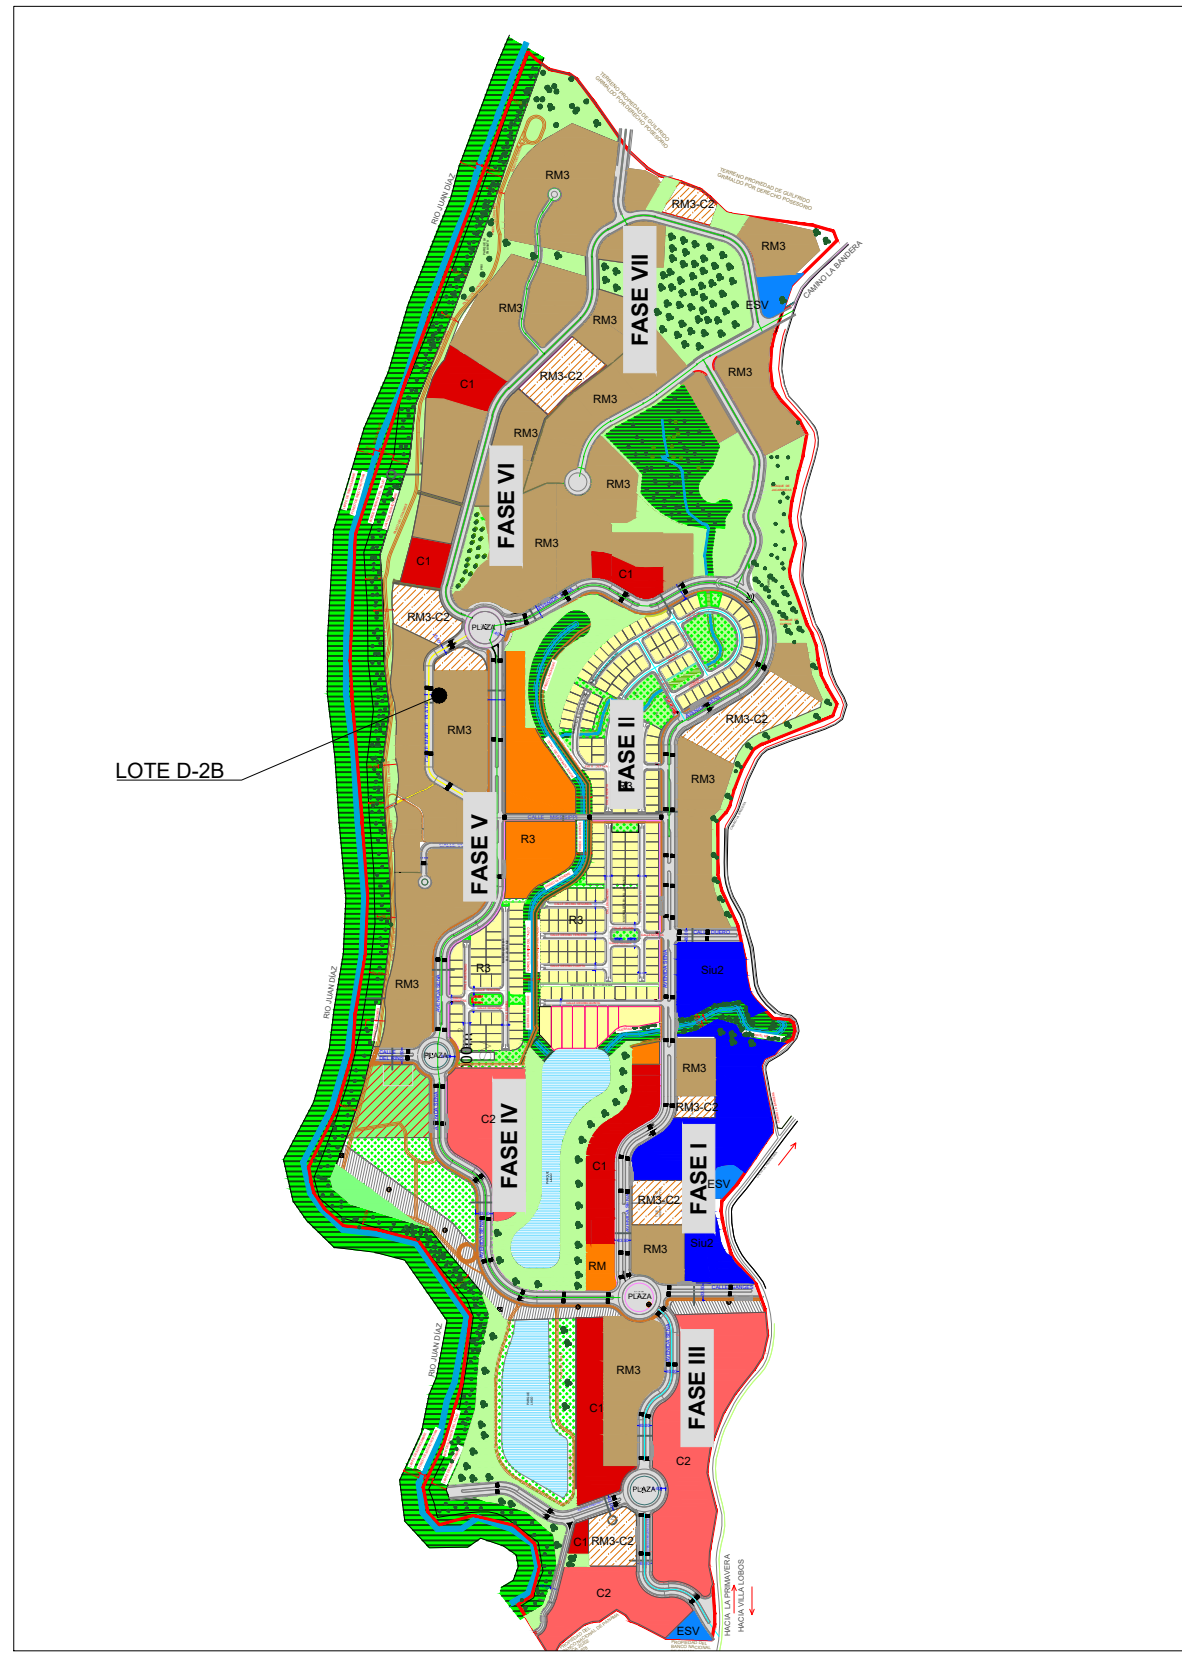

PLANO LLAVE

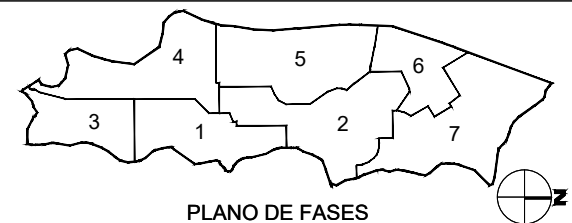

PLANO DE FASES

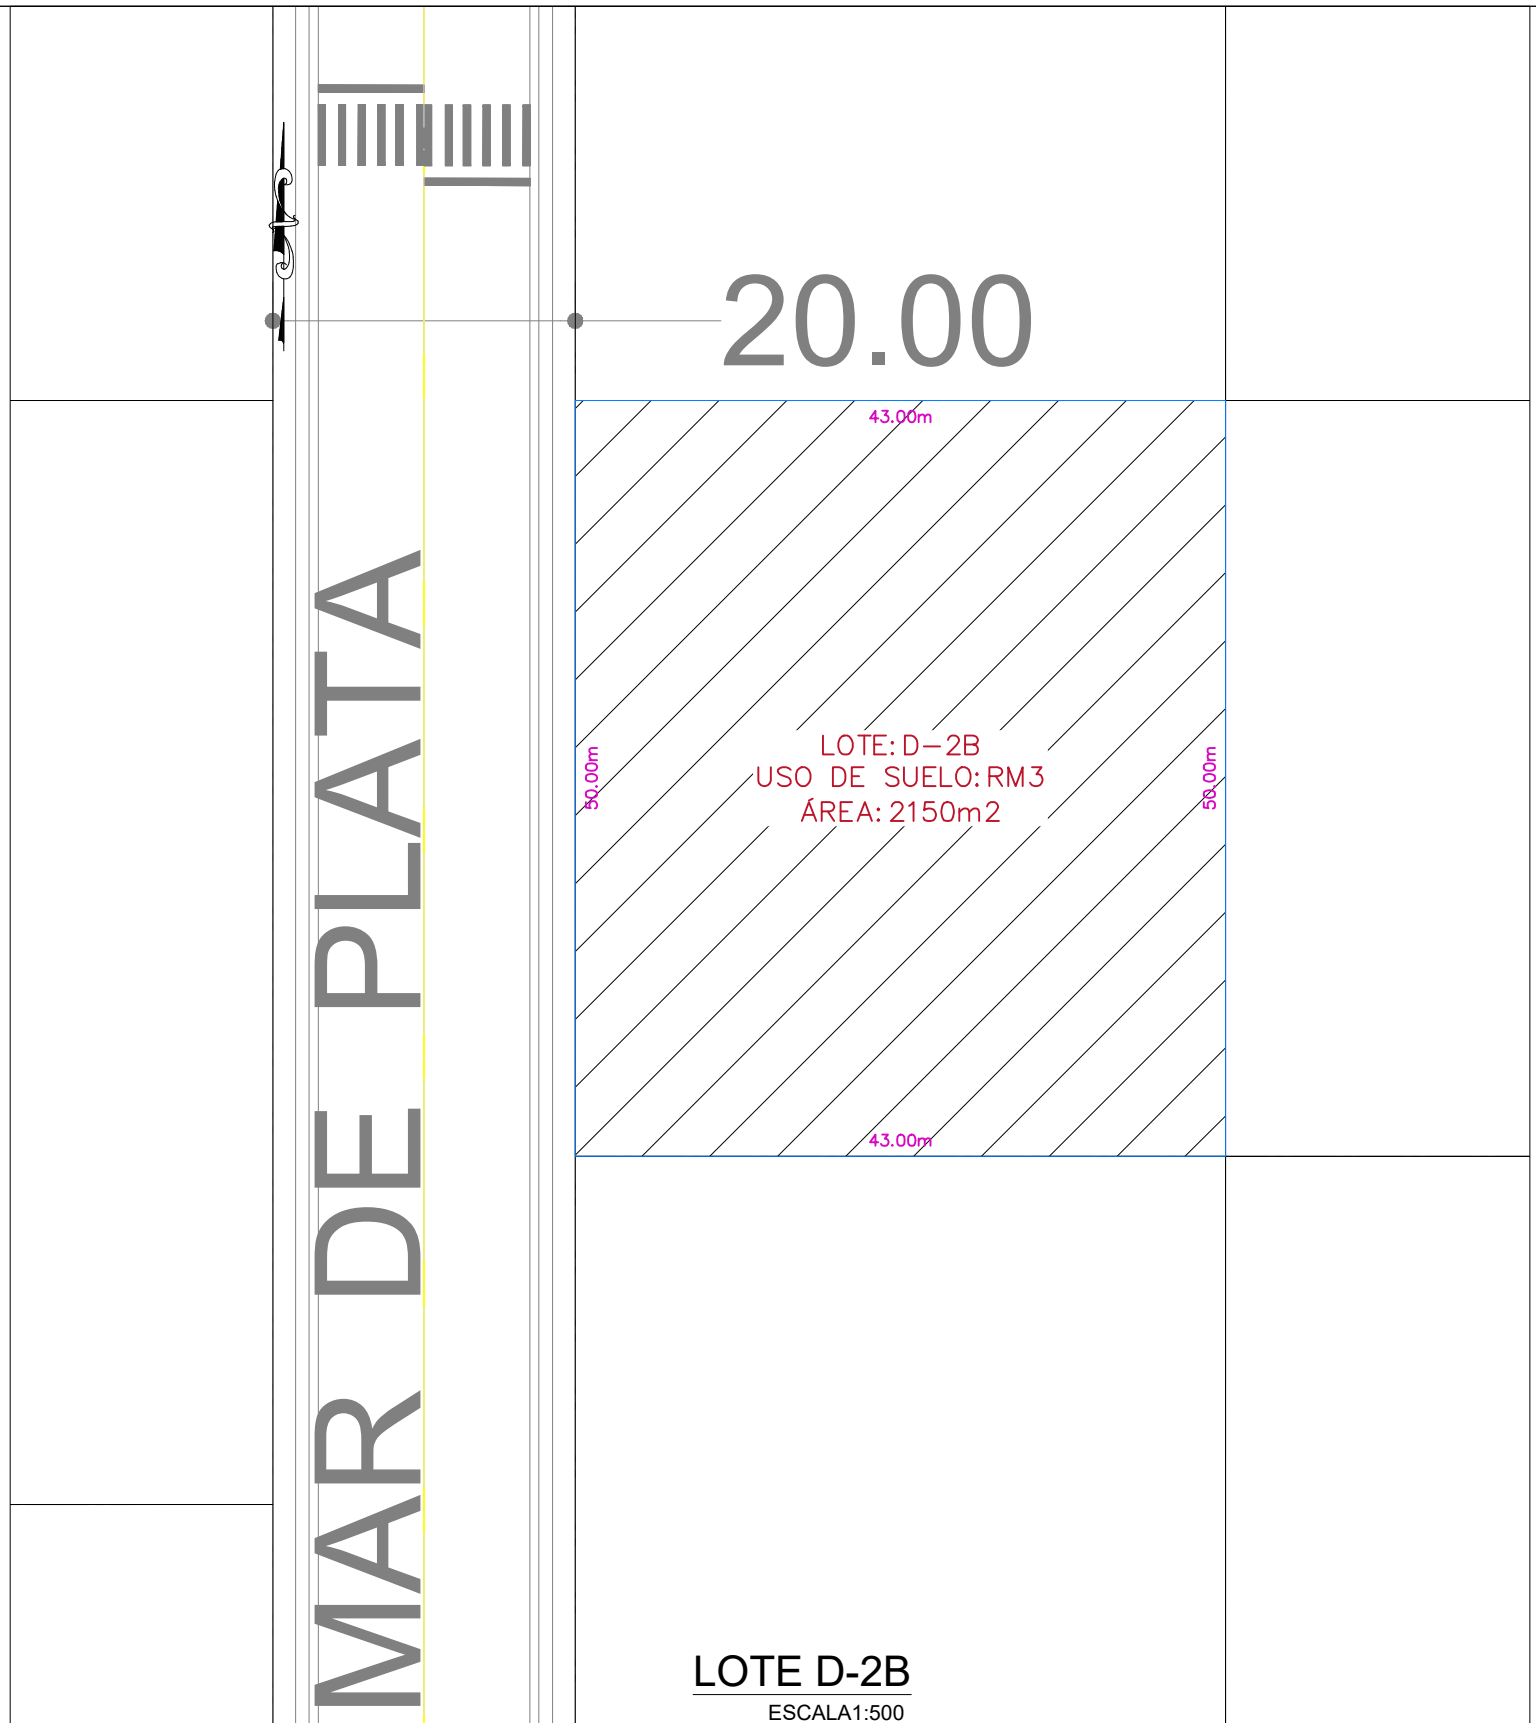

LOTE D-2B
ESCALA: 1:500

TODAS LAS MEDIDAS ESTAN DADAS EN METROS A MENOS QUE SE INDIQUE LO CONTRARIO.

MODIFICACIONES		
REV.	FECHA	DESCRIPCIÓN

OBRA:



DIBUJO: RV	REVISADO POR:
FECHA: MAYO 2017	ESCALA: INDICADA
ESTADO DE DOCUMENTO:	

DESCRIPCIÓN:

LOTE D-2B
FASE 5

NOMBRE DEL ARCHIVO: 65-5-RM3-D-2B-R0.dwg