



Z:\03C-PLANOS COMERCIAL\00 PLANOS DE LOTES COMERCIALES\MACROLOTES Y LOTES UNIFAMILIARES 2016-2017 15-may.-17

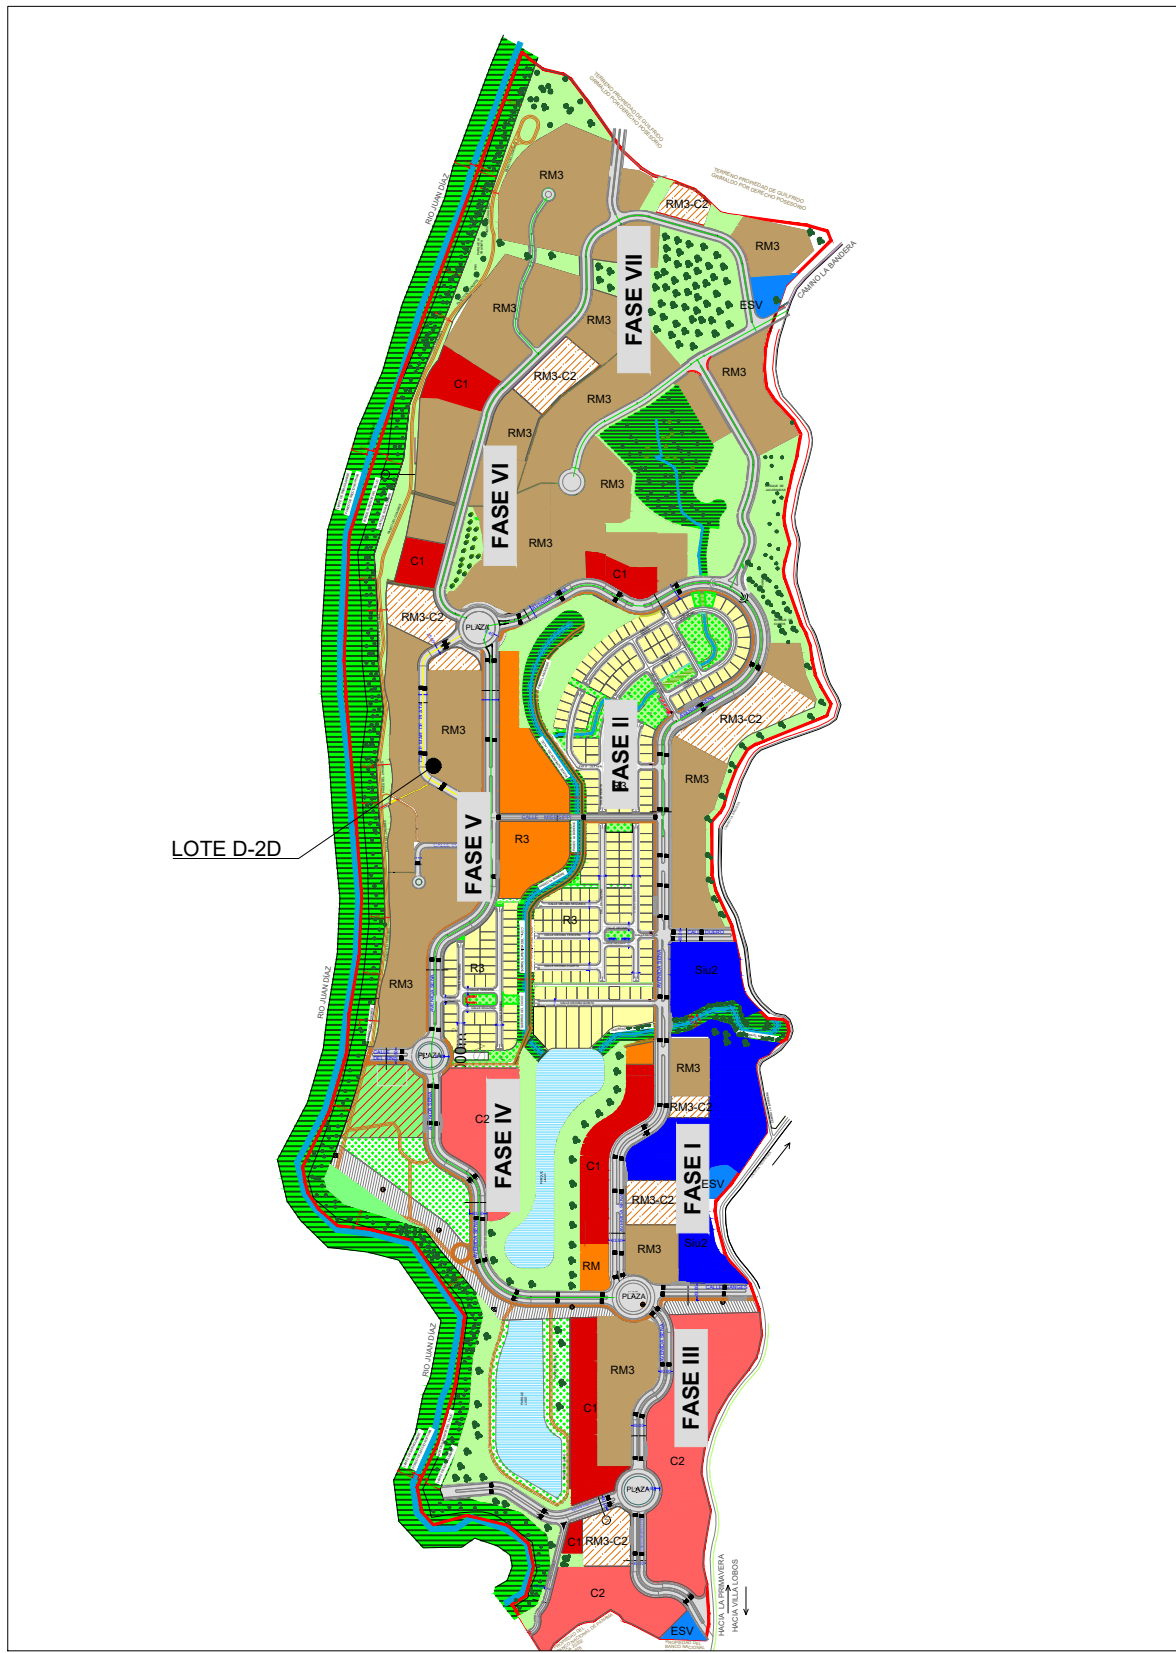


PLANO LLAVE

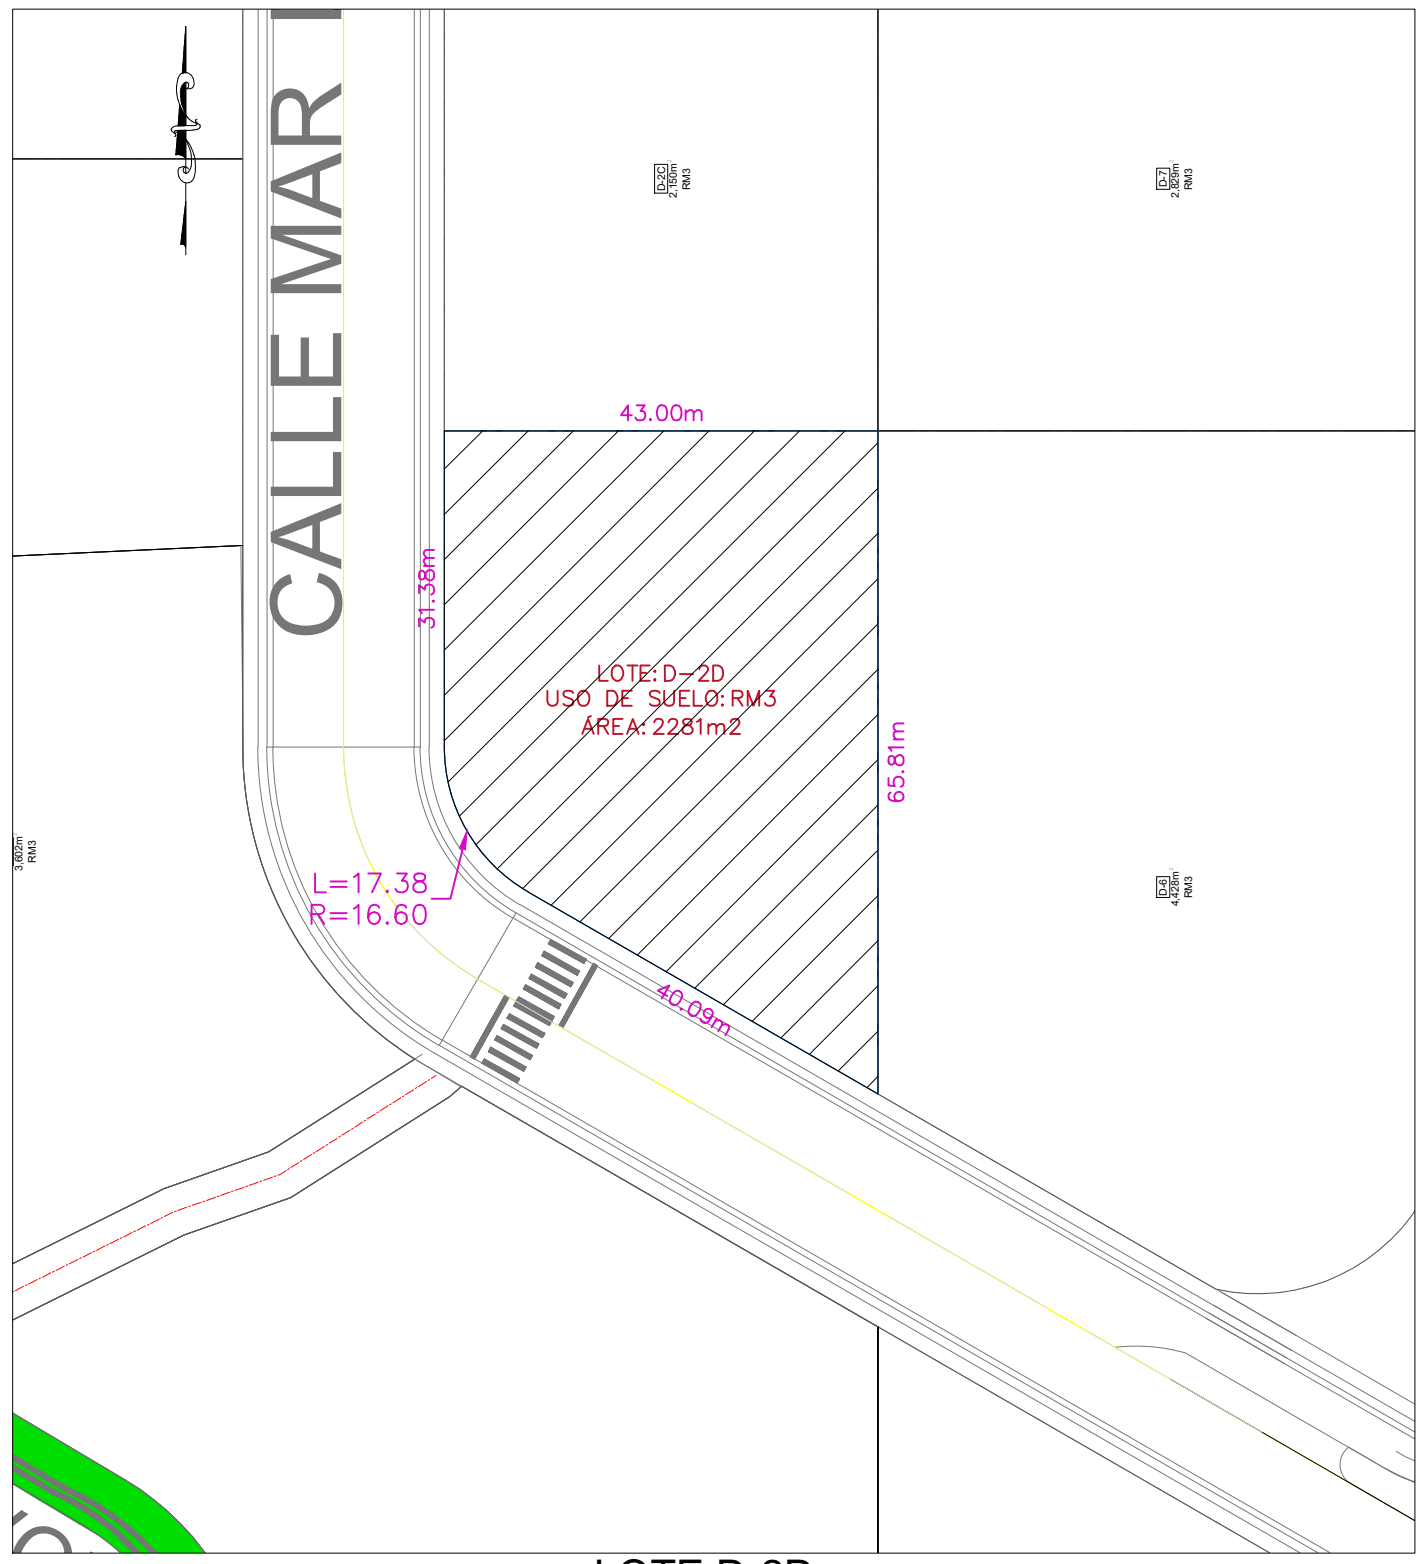

LOTE D-2D
ESCALA:1:1000

TODAS LAS MEDIDAS ESTAN DADAS EN METROS A MENOS QUE SE INDIQUE LO CONTRARIO.

MODIFICACIONES		
REV.	FECHA	DESCRIPCIÓN

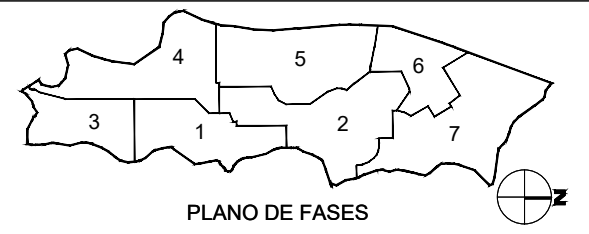

PLANO DE FASES

OBRA:



DIBUJO: RV	REVISADO POR: RV
FECHA: ABRIL 2017	ESCALA: INDICADA
ESTADO DE DOCUMENTO:	

DESCRIPCIÓN:
LOTE D-2D
FASE 5

NOMBRE DEL ARCHIVO: 67-5-RM3-D-2D-R0.dwg