



Z:\03C-PLANOS COMERCIAL\00 PLANOS DE LOTES COMERCIALES\MACROLOTES Y LOTES UNIFAMILIARES 2016-2017 13-Jul-17

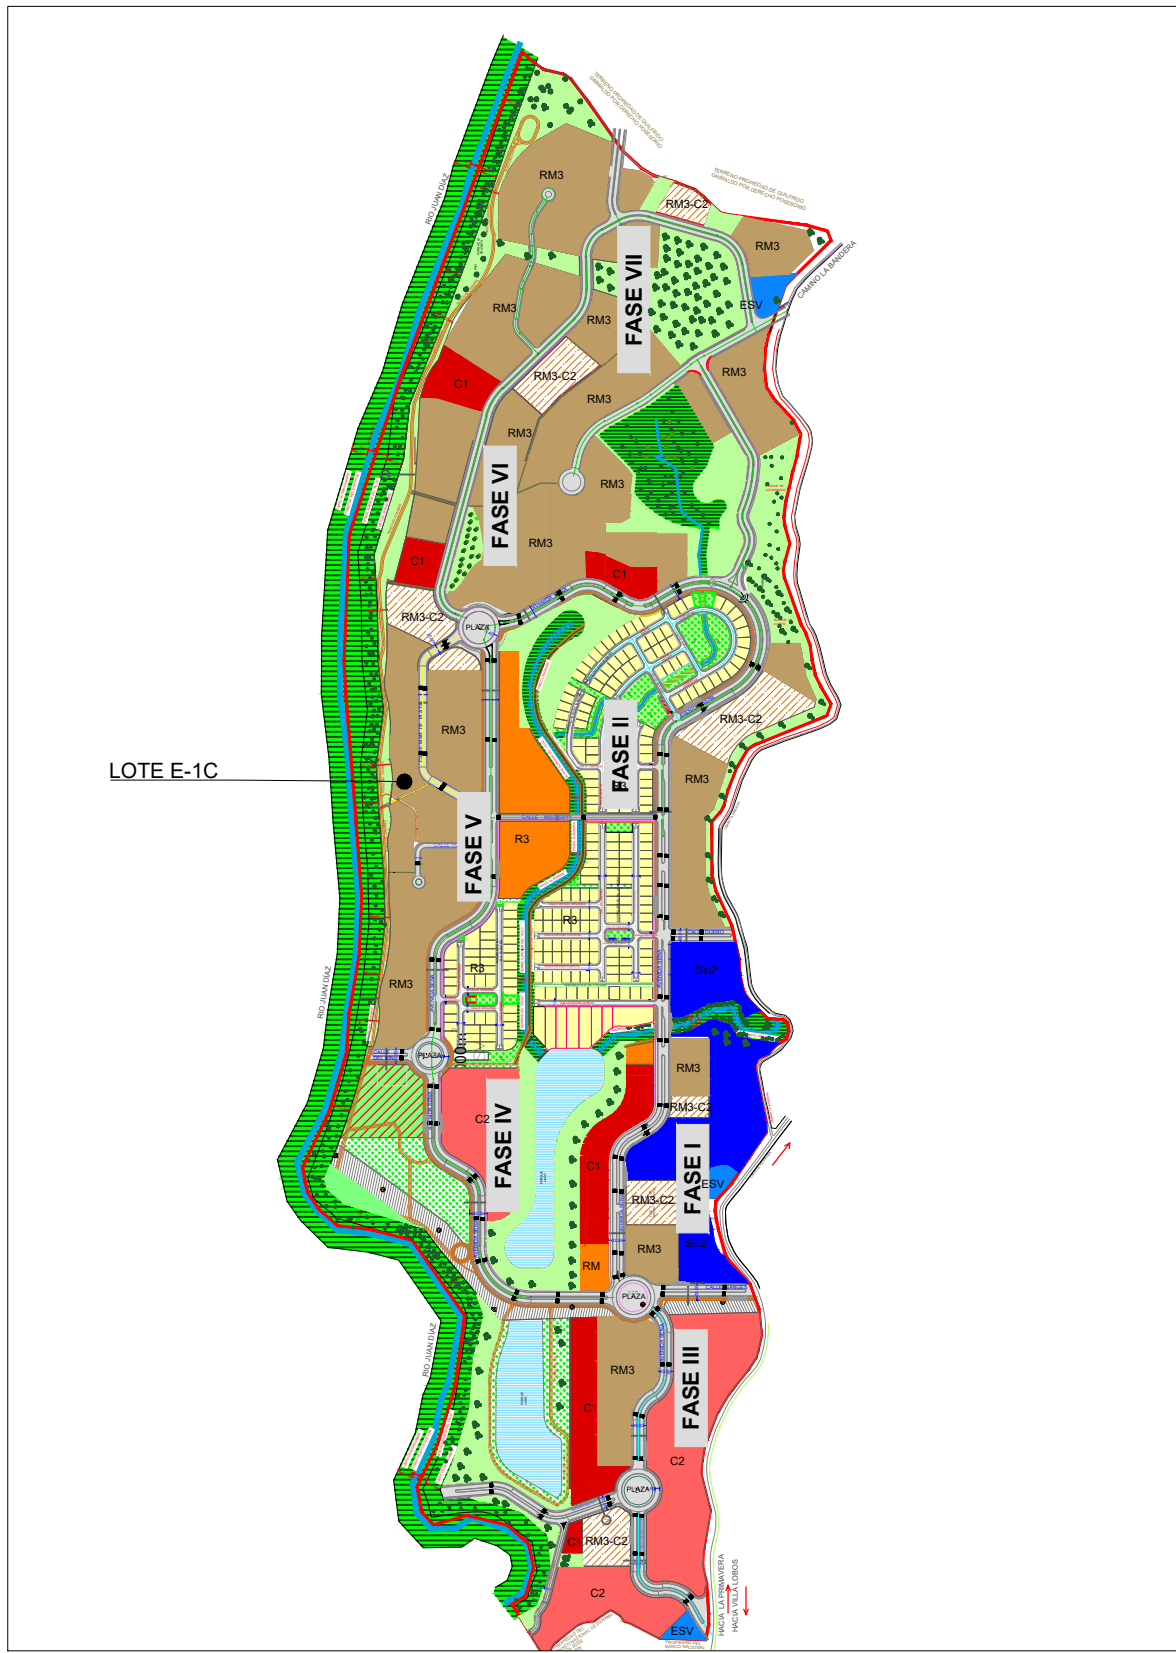


**PLANO LLAVE**

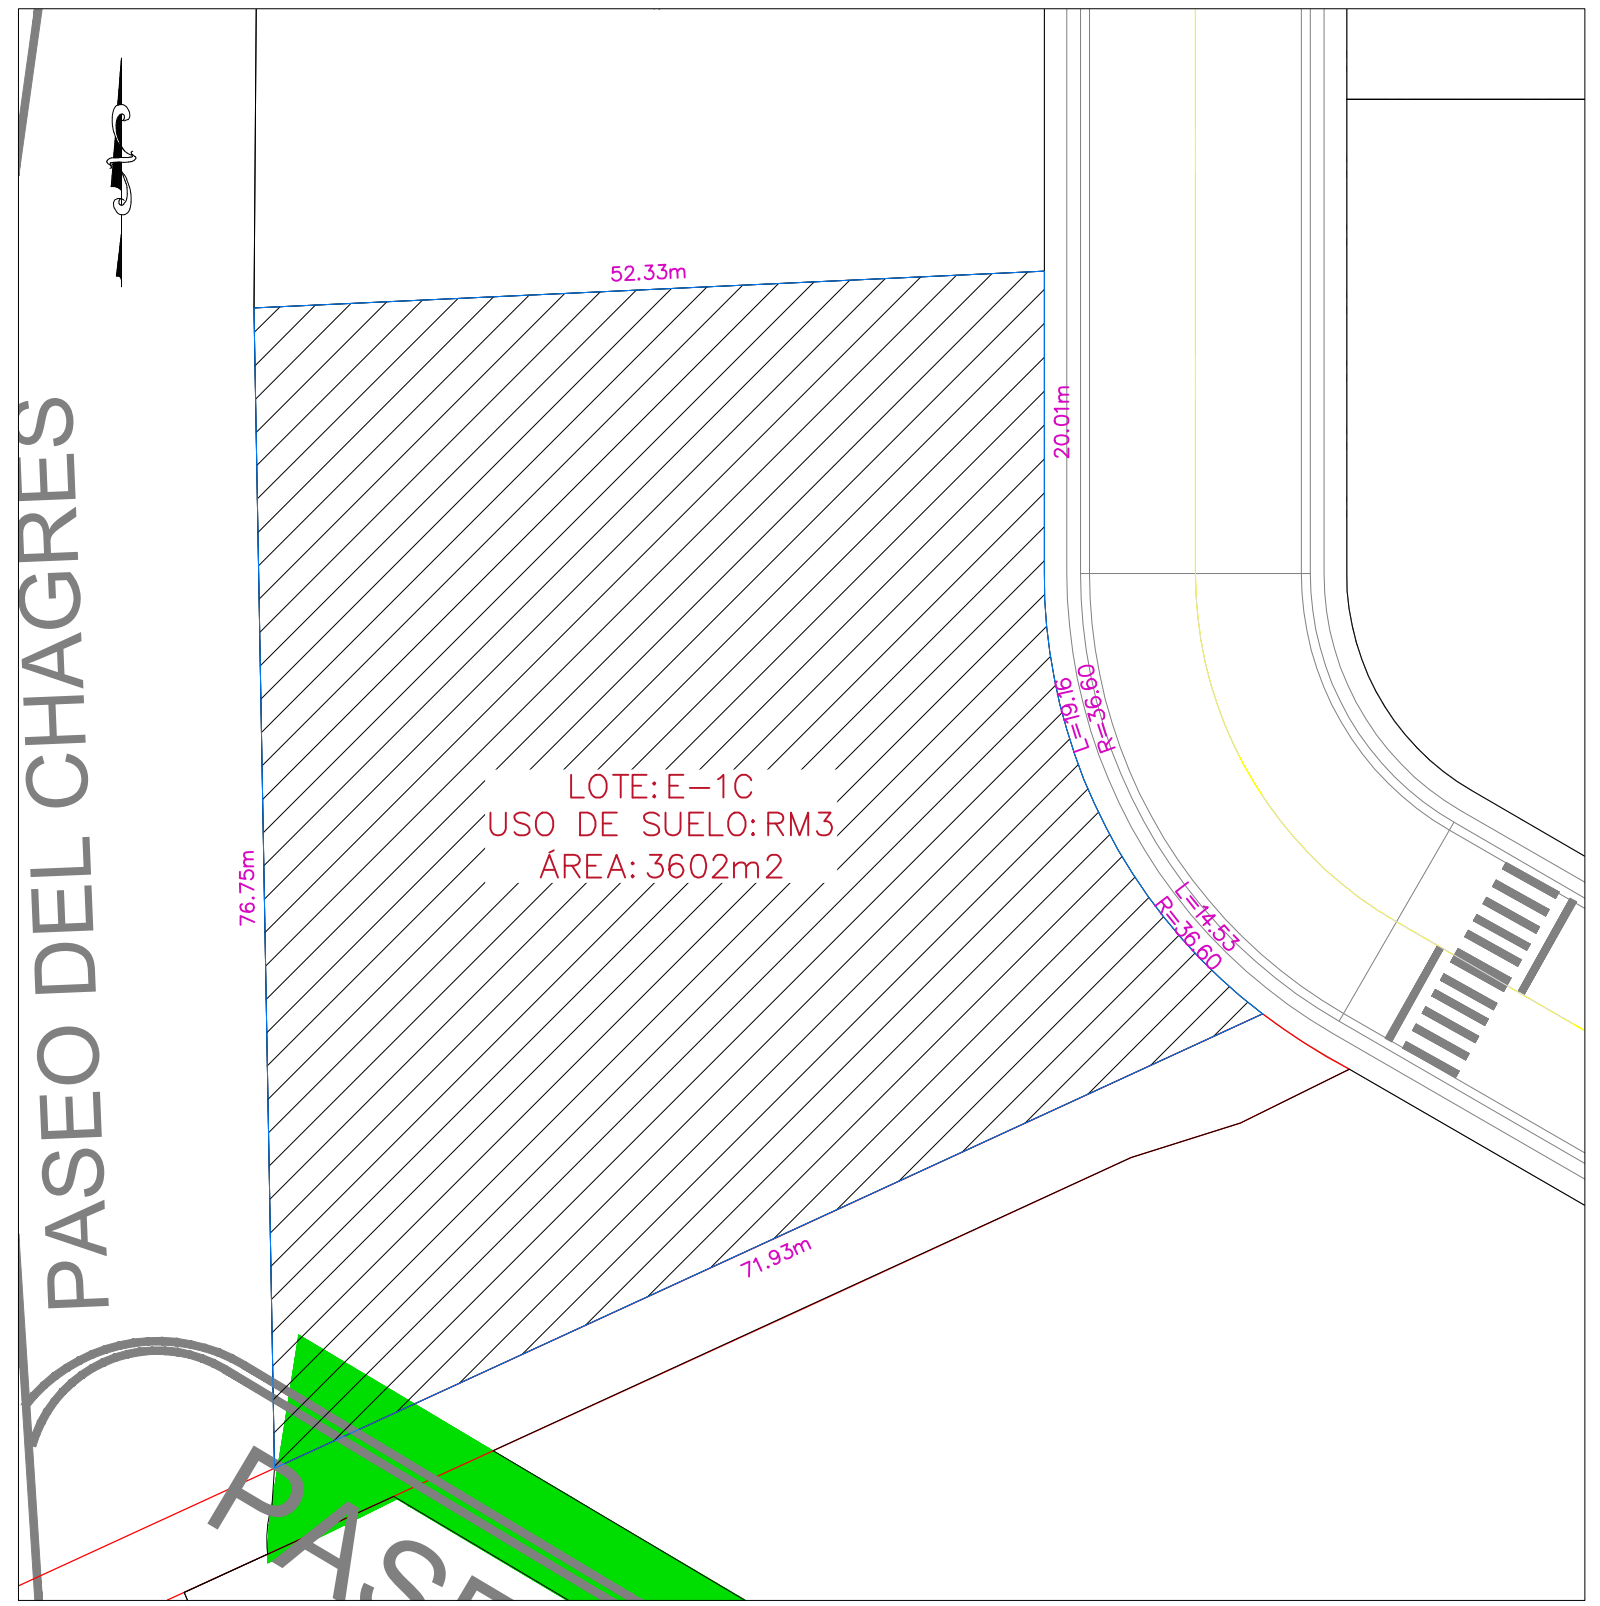

**LOTE E-1C**  
ESCALA:1:500

TODAS LAS MEDIDAS ESTAN DADAS EN METROS A MENOS QUE SE INDIQUE LO CONTRARIO.

MODIFICACIONES		
REV.	FECHA	DESCRIPCIÓN

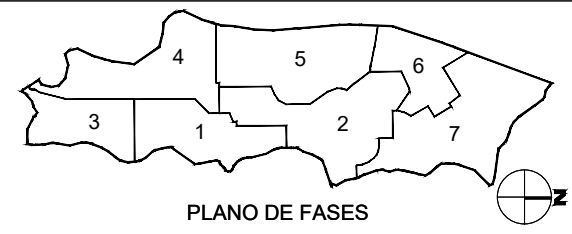

PLANO DE FASES

OBRA:

DIBUJO: RV	REVISADO POR:
FECHA: JULIO 2017	ESCALA: INDICADA
ESTADO DE DOCUMENTO:	

DESCRIPCIÓN:

**LOTE E-1C**  
**FASE 5**

NOMBRE DEL ARCHIVO: 78-5-RM3-E-1C-R0.dwg