



Z:\03C-PLANOS COMERCIAL\00 PLANOS DE LOTES COMERCIALES\MACROLOTES Y LOTES UNIFAMILIARES 2016-2017 13-Jul-17

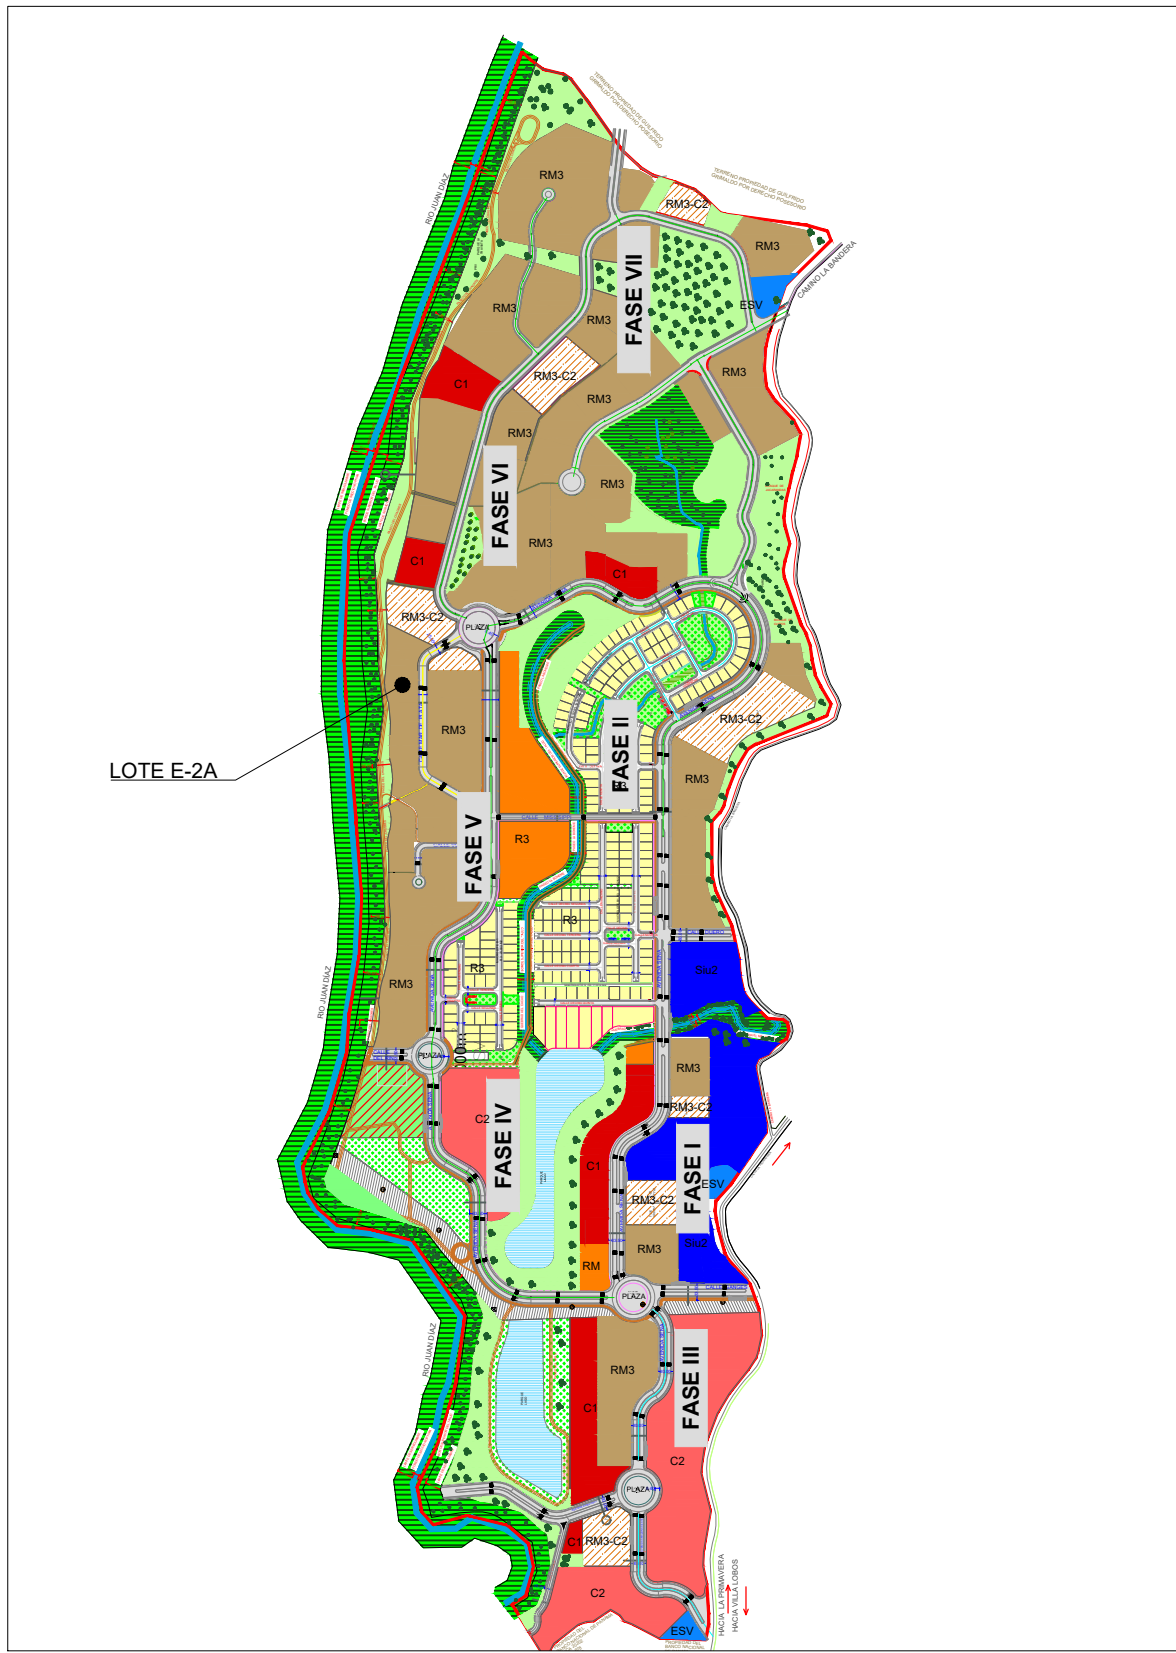


**PLANO LLAVE**

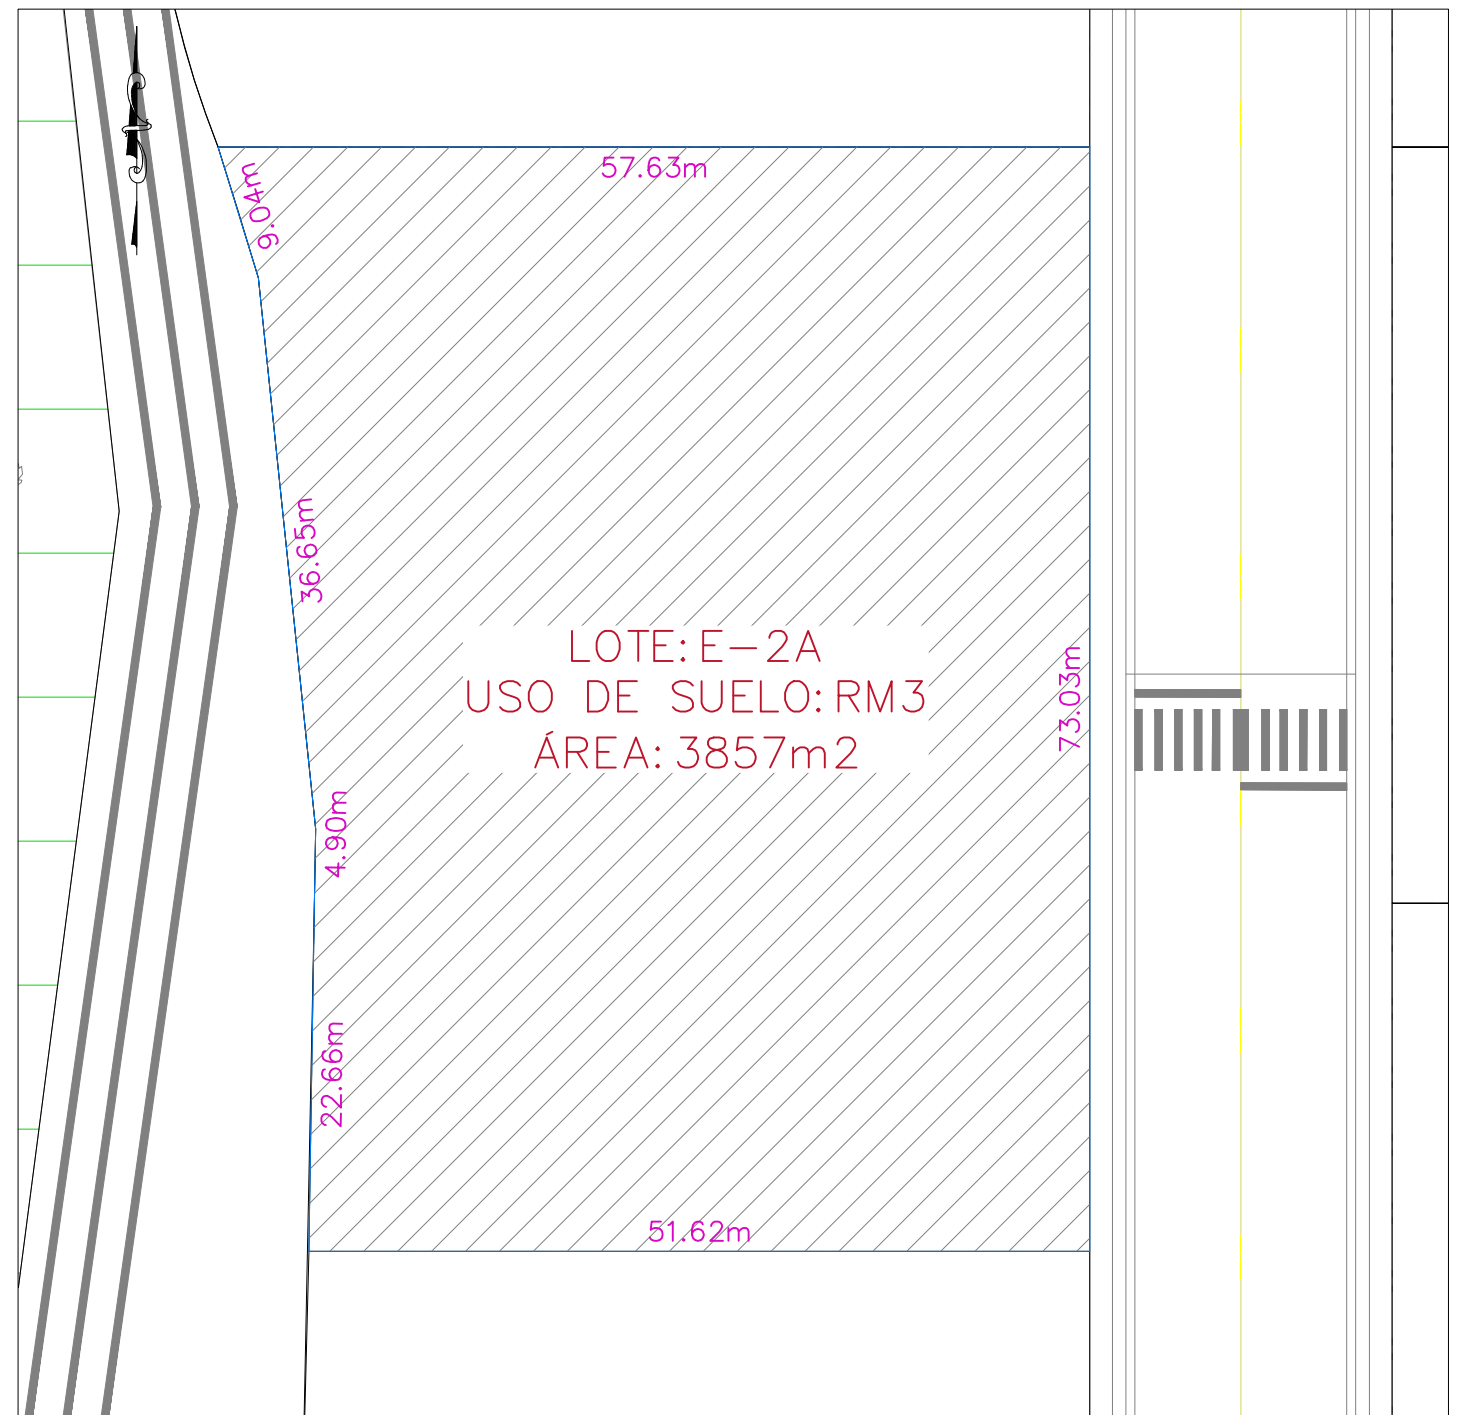

**LOTE E-2A**  
ESCALA: 1:500

TODAS LAS MEDIDAS ESTAN DADAS EN METROS A MENOS QUE SE INDIQUE LO CONTRARIO.

MODIFICACIONES		
REV.	FECHA	DESCRIPCIÓN

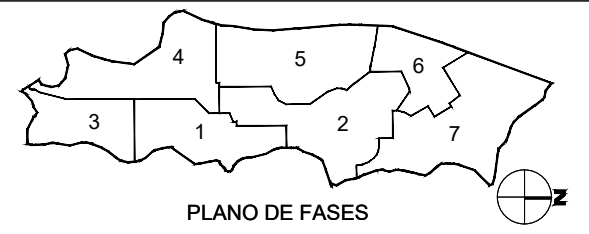

OBRA:

DIBUJO: RV	REVISADO POR:
FECHA: MAYO 2017	ESCALA: INDICADA
ESTADO DE DOCUMENTO:	

DESCRIPCIÓN:

**LOTE E-2A**  
**FASE 5**

NOMBRE DEL ARCHIVO: 73-5-RM3-E-2A-R0.dwg