



Z:\03C-PLANOS COMERCIAL\00 PLANOS DE LOTES COMERCIALES\MACRO LOTES Y LOTES UNIFAMILIARES 2016-2017 15-may.-17

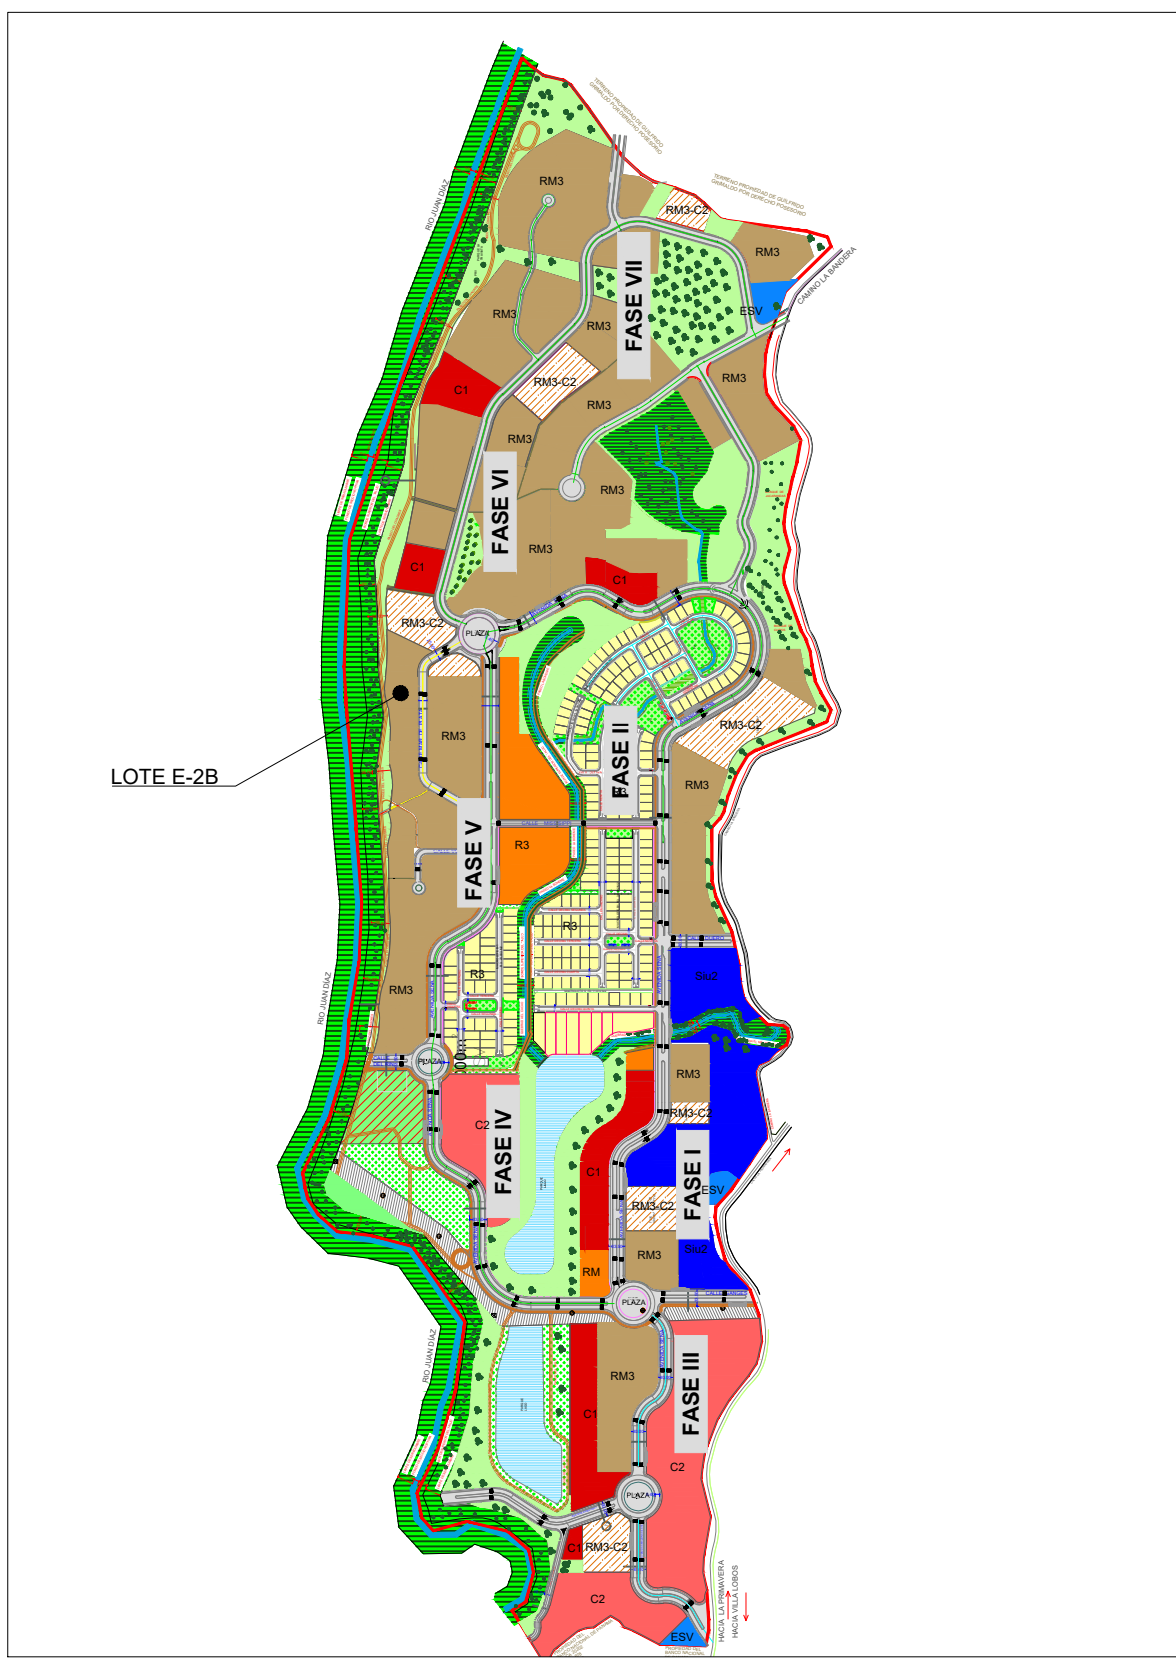


**PLANO LLAVE**

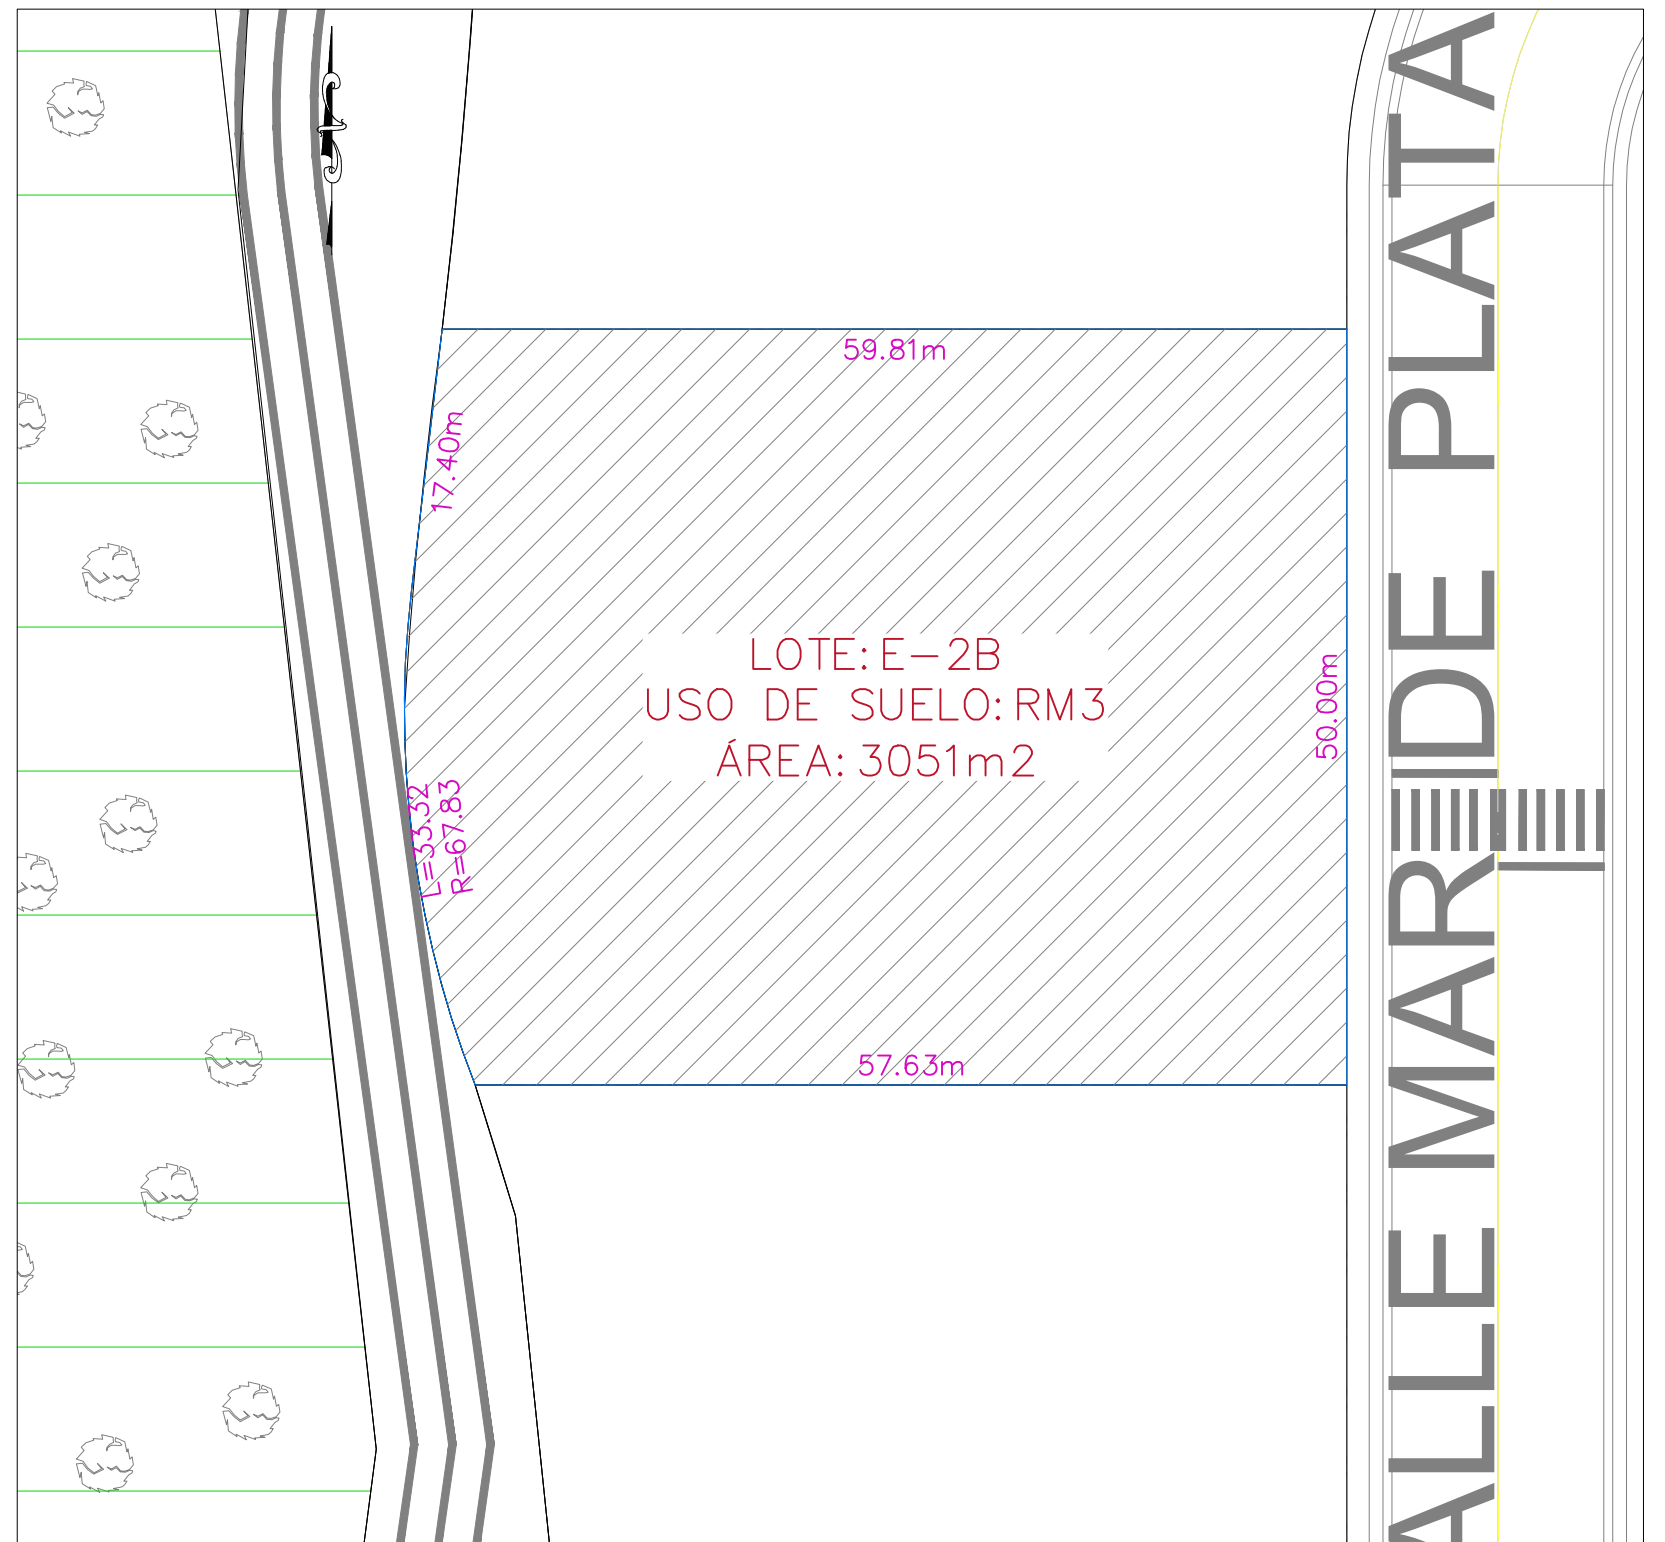

**LOTE E-2B**  
ESCALA 1:500

TODAS LAS MEDIDAS ESTAN DADAS EN METROS A MENOS QUE SE INDIQUE LO CONTRARIO.

MODIFICACIONES		
REV.	FECHA	DESCRIPCIÓN

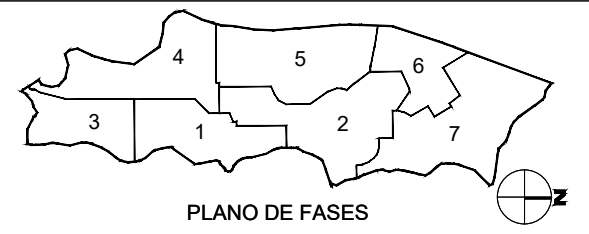

OBRA:

DIBUJO: RV	REVISADO POR:
FECHA: AGOSTO 2016	ESCALA: INDICADA
ESTADO DE DOCUMENTO:	

DESCRIPCIÓN:

**LOTE E-2B**  
**FASE 5**

NOMBRE DEL ARCHIVO: 74-5-RM3-E-2B-R0.dwg