



Z:\03C-PLANOS COMERCIAL\00 PLANOS DE LOTES COMERCIALES\MACROLOTES Y LOTES UNIFAMILIARES 2016-2017

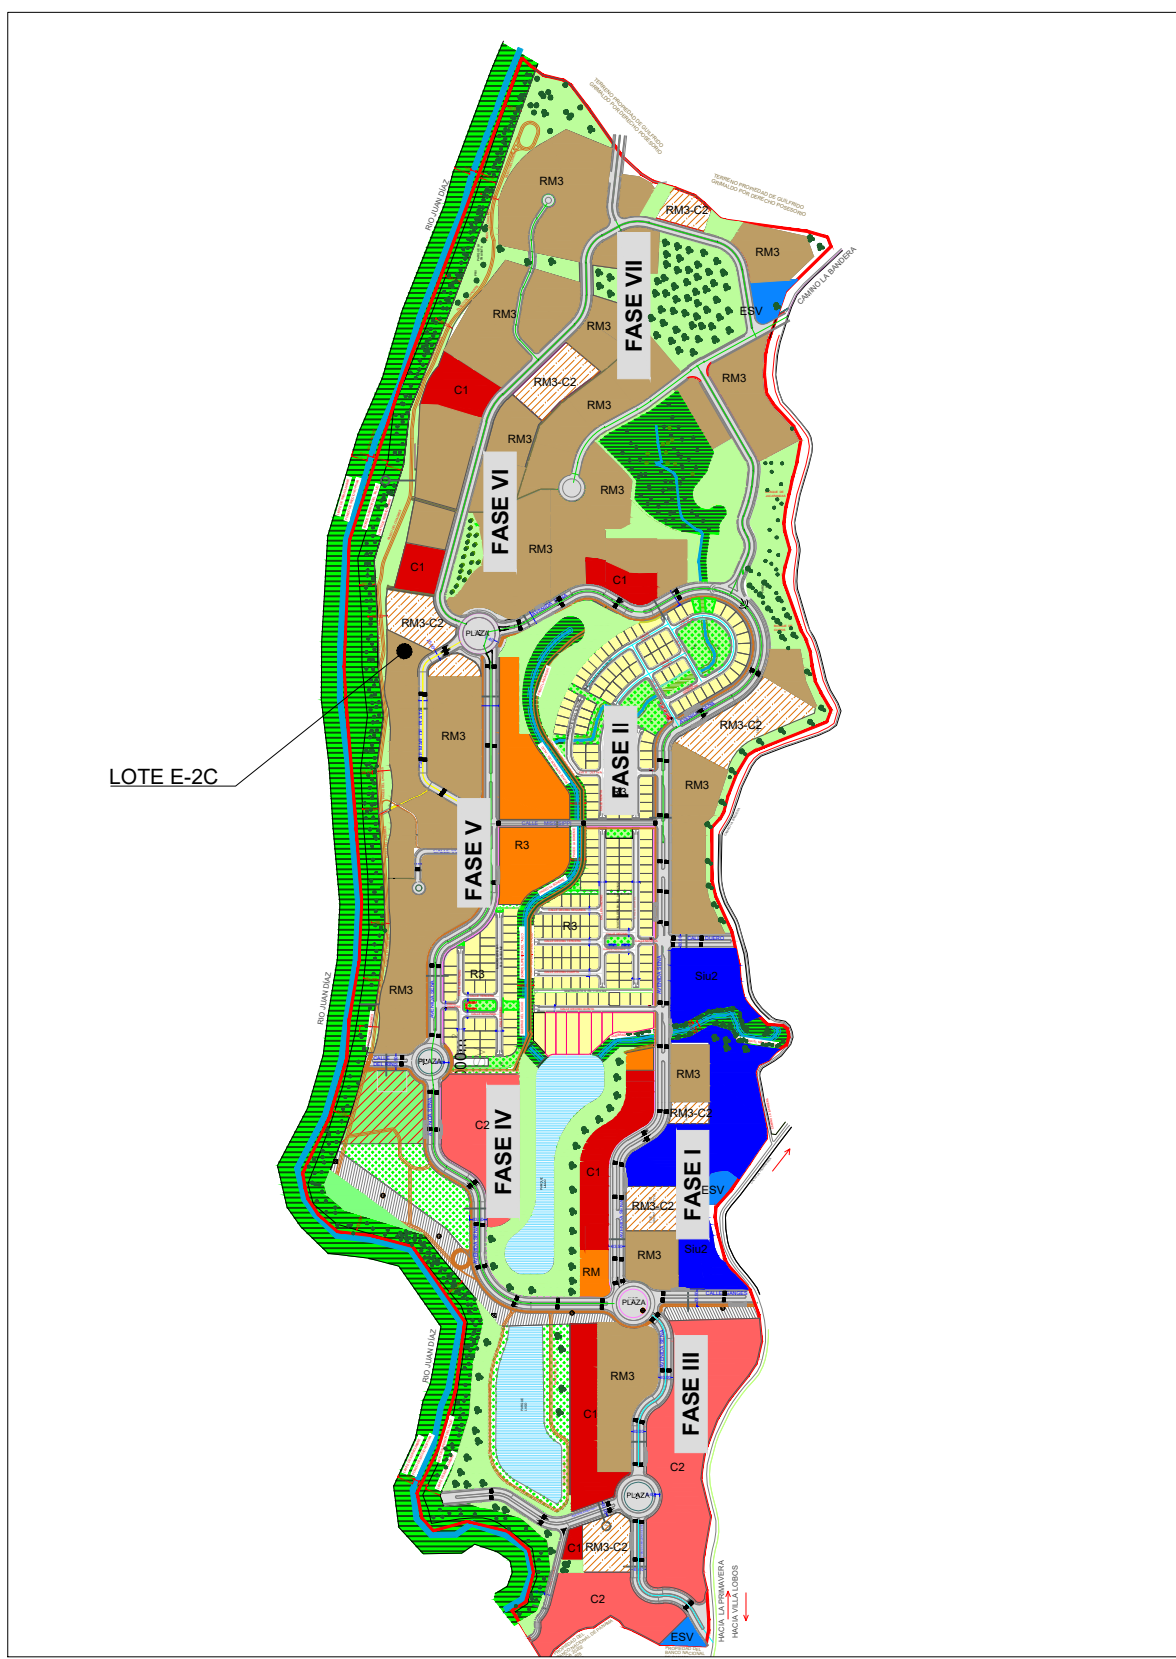

PLANO LLAVE

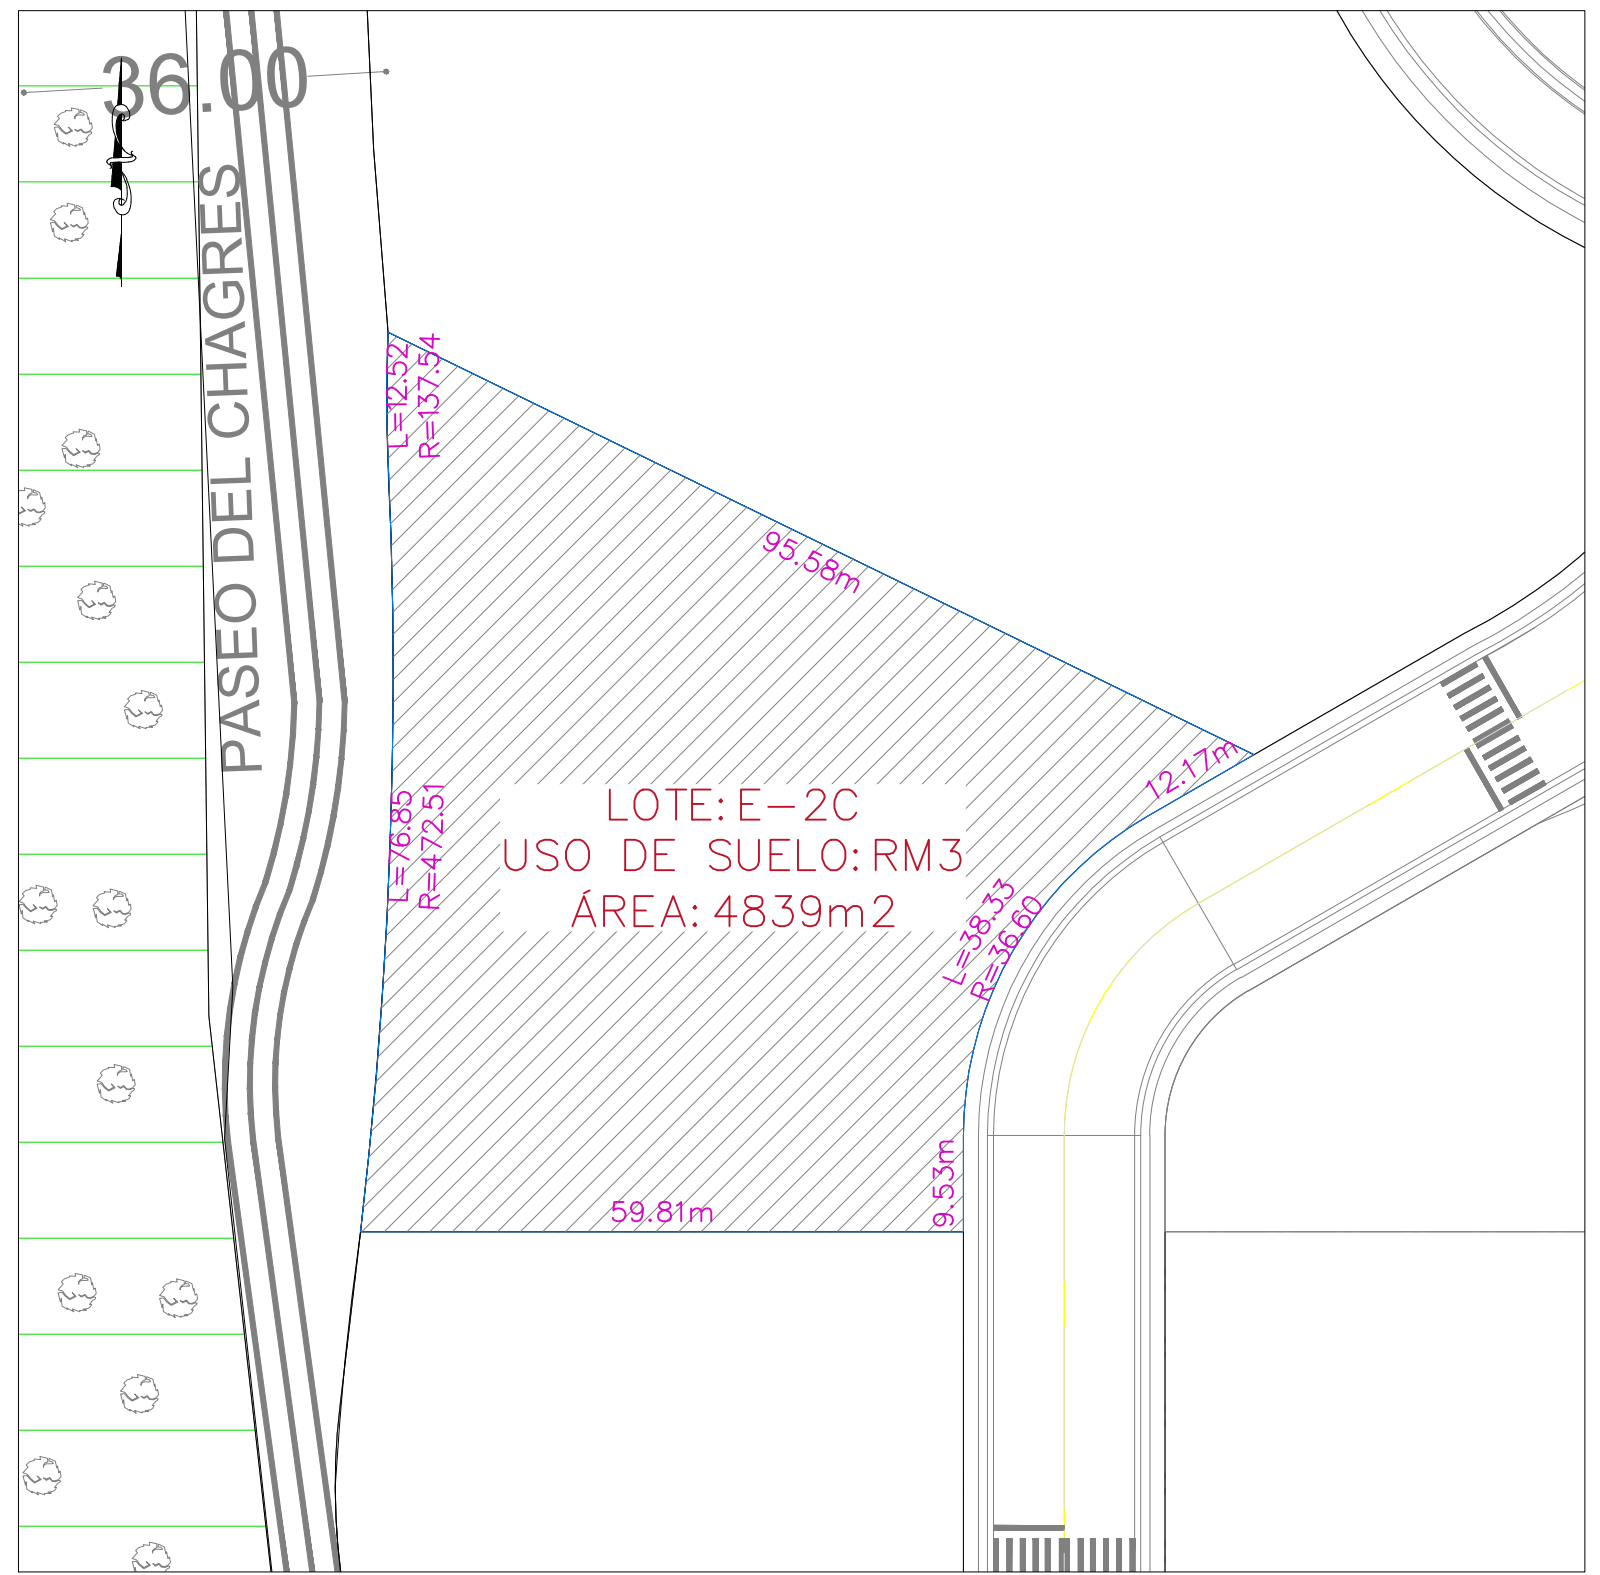


LOTE E-2C
ESCALA:1:500

LOTE: E-2C
USO DE SUELO: RM3
ÁREA: 4839m²

TODAS LAS MEDIDAS ESTAN DADAS EN METROS A MENOS QUE SE INDIQUE LO CONTRARIO.

MODIFICACIONES		
REV.	FECHA	DESCRIPCIÓN

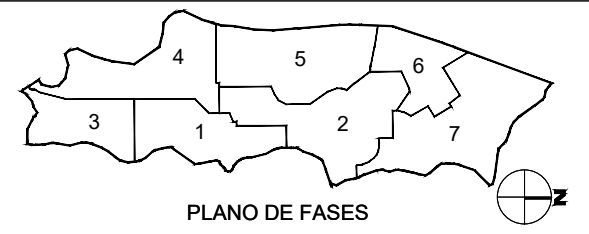

PLANO DE FASES

OBRA:

DIBUJO: RV	REVISADO POR:
FECHA: MAYO 2017	ESCALA: INDICADA
ESTADO DE DOCUMENTO:	

DESCRIPCIÓN:

LOTE E-2C
FASE 5

NOMBRE DEL ARCHIVO: 75-5-RM3-E-2C-R0.dwg