


PLANO LLAVE

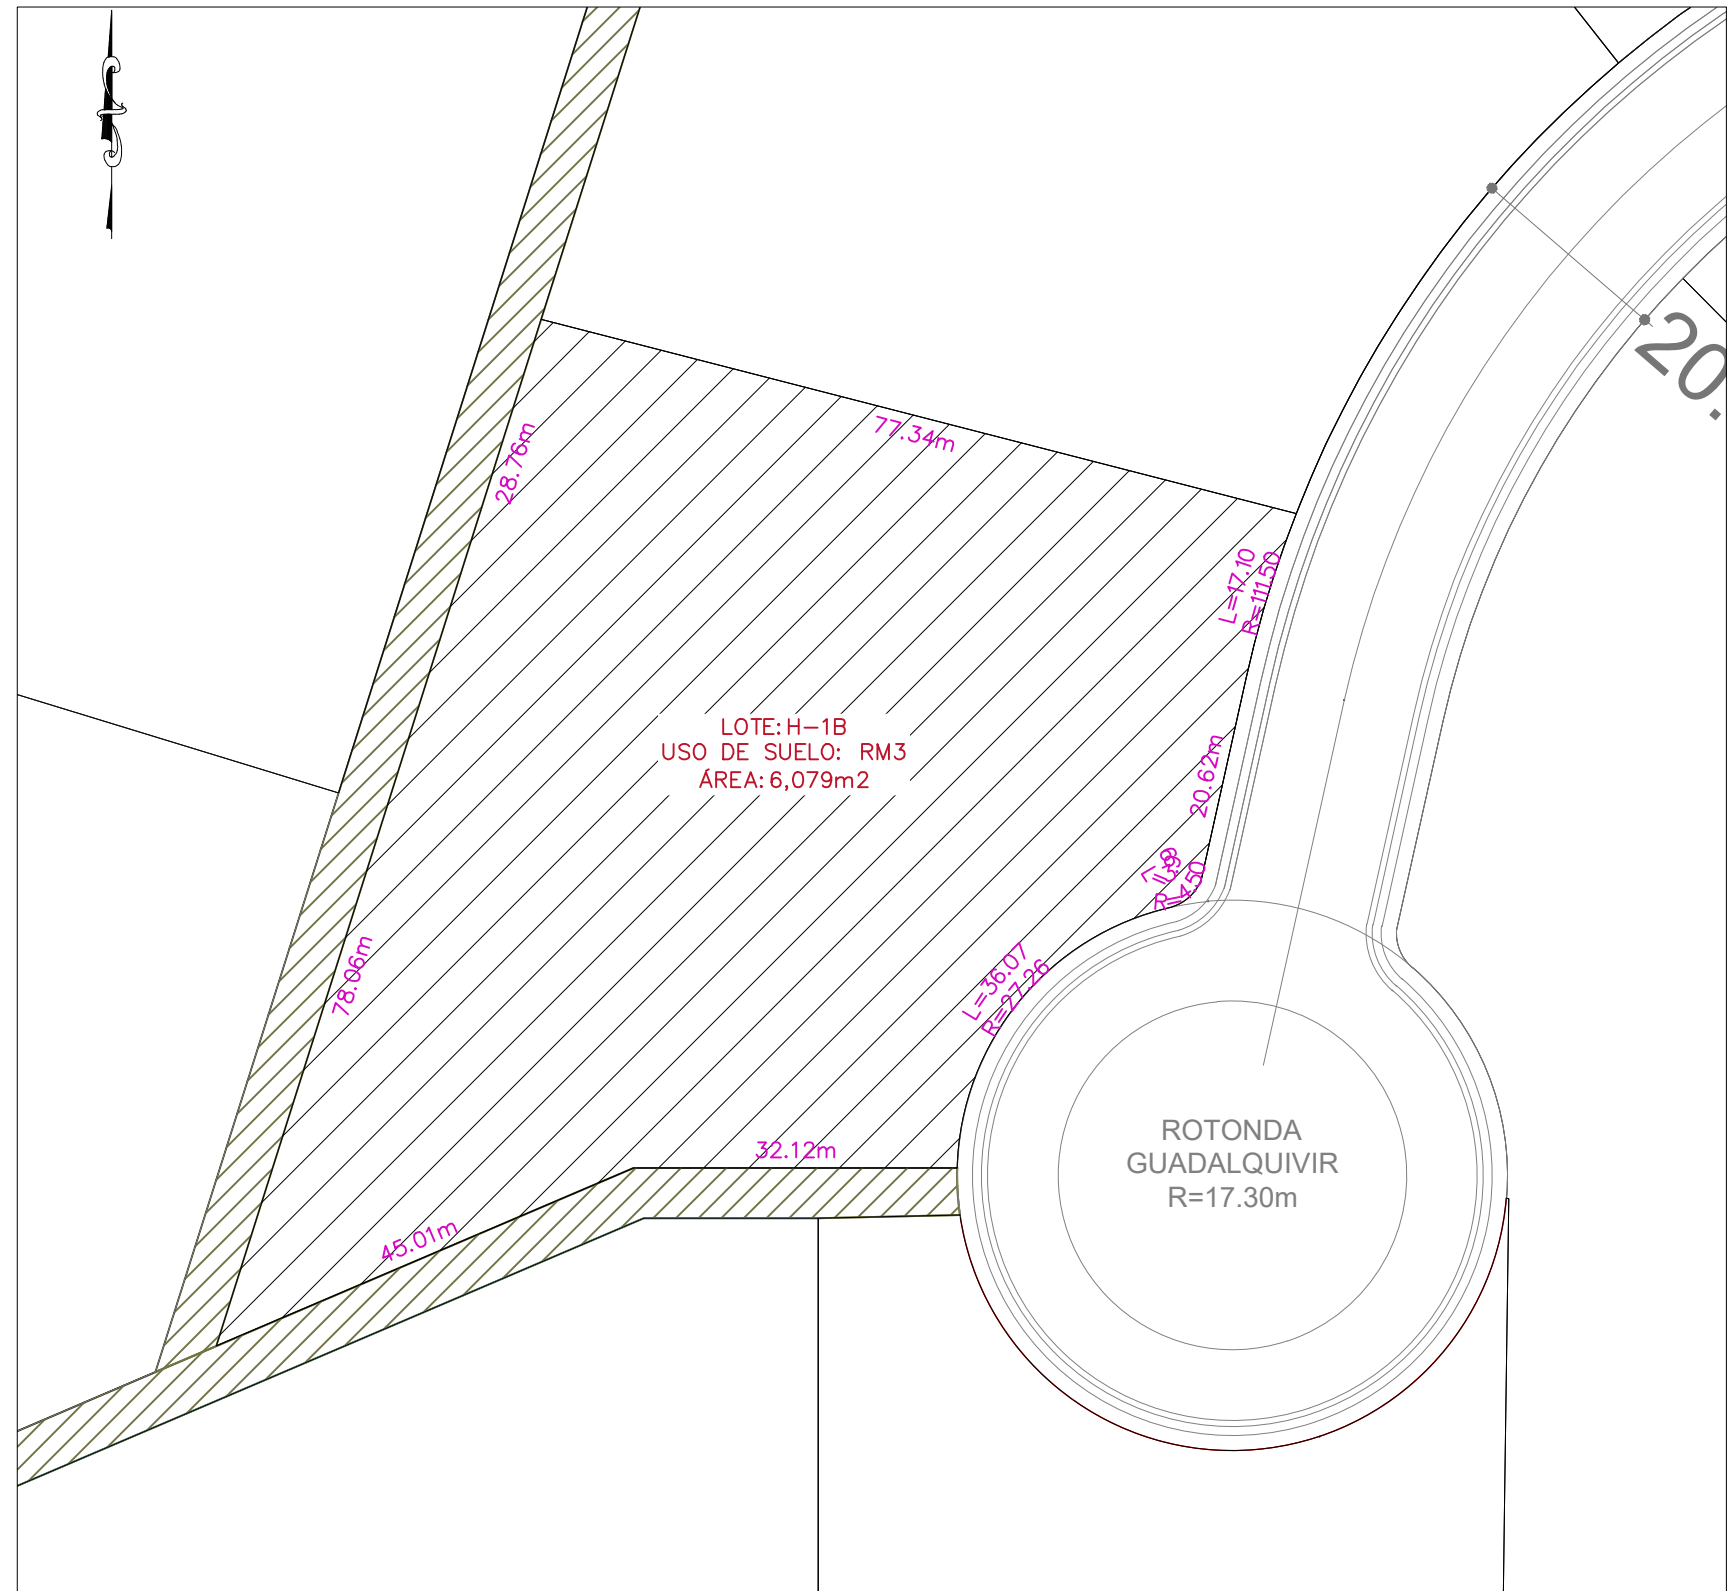

LOTE: H-1B  
USO DE SUELO: RM3  
ÁREA: 6,079m<sup>2</sup>


ROTONDA  
GUADALQUIVIR  
R=17.30m

LOTE H-1B

ESCALA: 1:750

TODAS LAS MEDIDAS ESTAN DADAS EN METROS A MENOS QUE SE INDIQUE LO CONTRARIO.

MODIFICACIONES		
REV.	FECHA	DESCRIPCIÓN

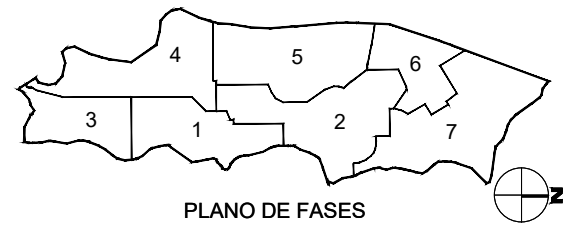

PLANO DE FASES

OBRA:



DIBUJO: RV	REVISADO POR:	DESCRIPCIÓN:  <b>LOTE H-1B FASE 6</b>
FECHA: JULIO 2017	ESCALA: INDICADA	
ESTADO DE DOCUMENTO:		