


PLANO LLAVE

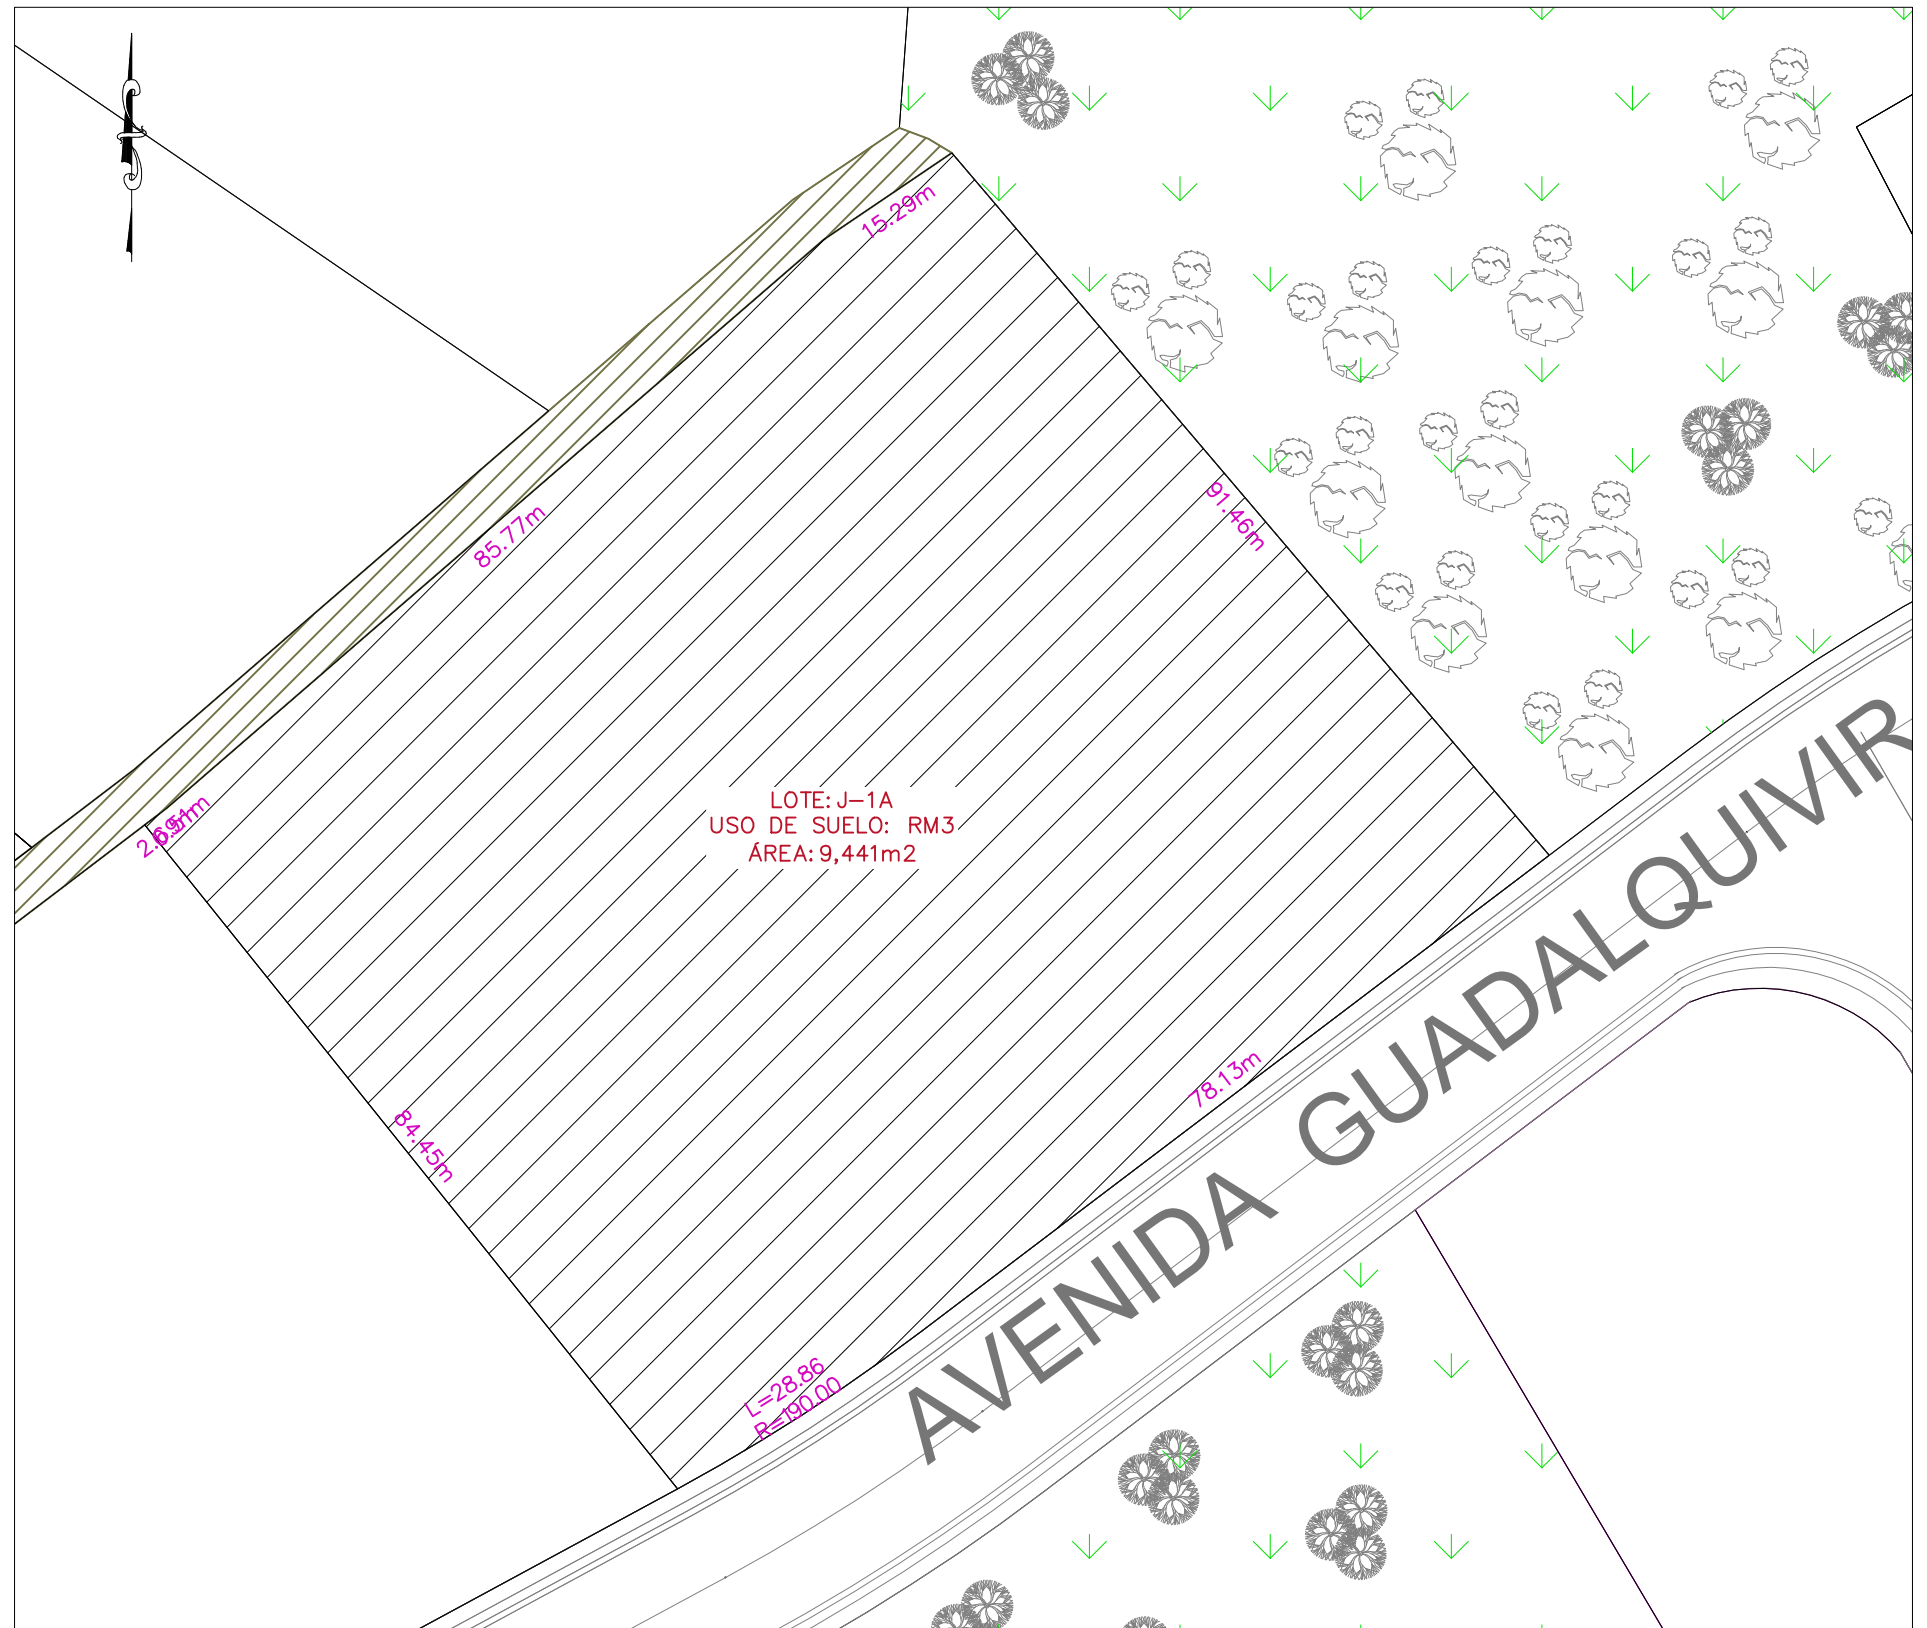

LOTE J-1A

ESCALA 1:750

TODAS LAS MEDIDAS ESTAN DADAS EN METROS A MENOS QUE SE INDIQUE LO CONTRARIO.

MODIFICACIONES		
REV.	FECHA	DESCRIPCIÓN



PLANO DE FASES

OBRA:



DIBUJO:  
RV

FECHA:  
JULIO 2017

ESTADO DE DOCUMENTO:

REVISADO POR:  
ESCALA:  
INDICADA

DESCRIPCIÓN:

**LOTE J-1A**  
**FASE 6**