



Z:\03C-PLANOS COMERCIAL\00 PLANOS DE LOTES COMERCIALES\MACROLOTES Y LOTES UNIFAMILIARES 2016-2017 25-Jul-17

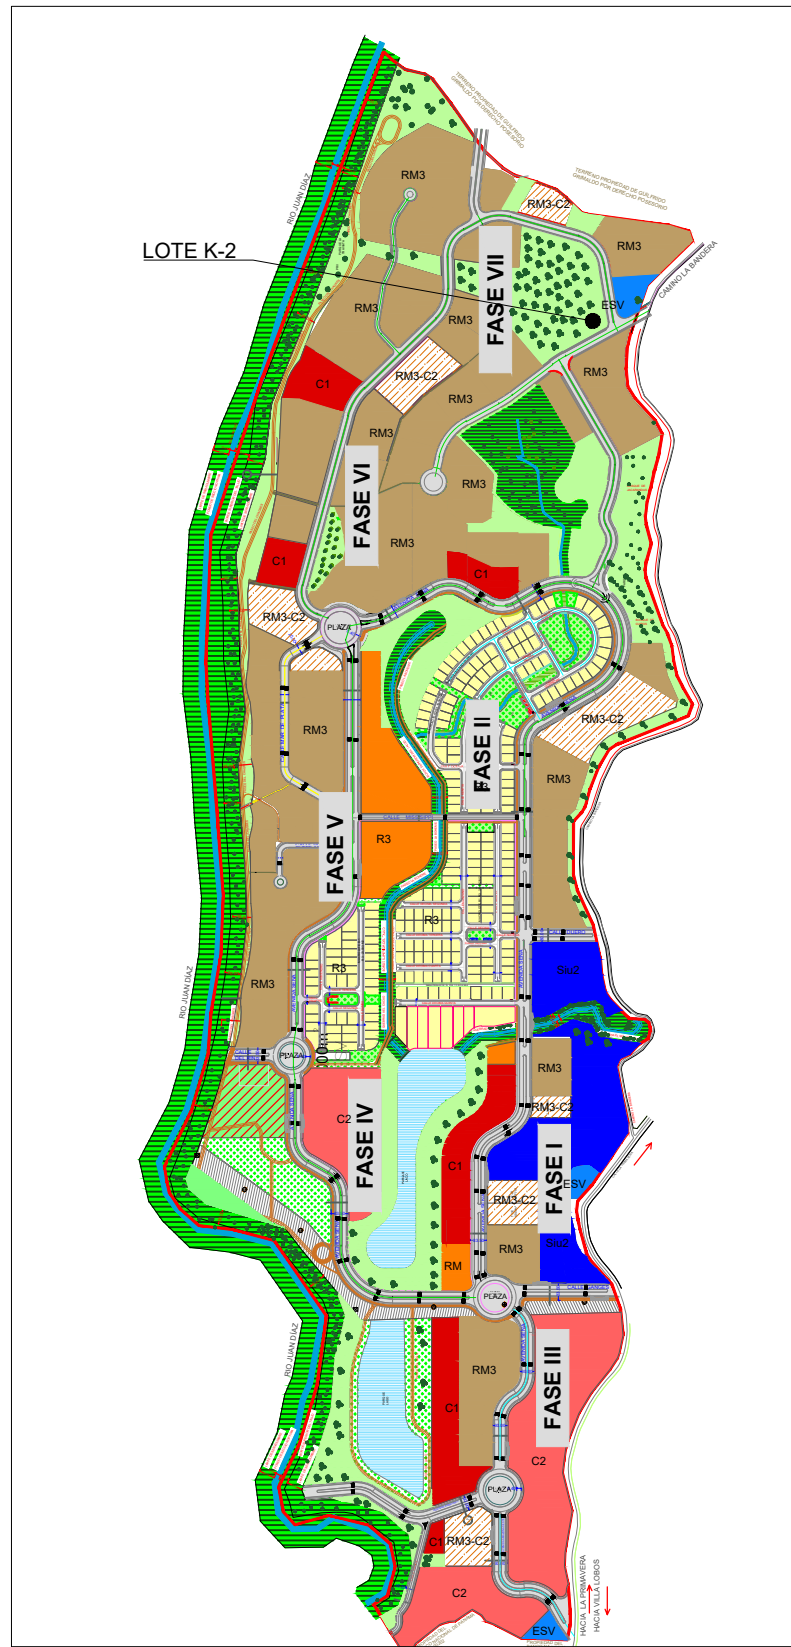

PLANO LLAVE

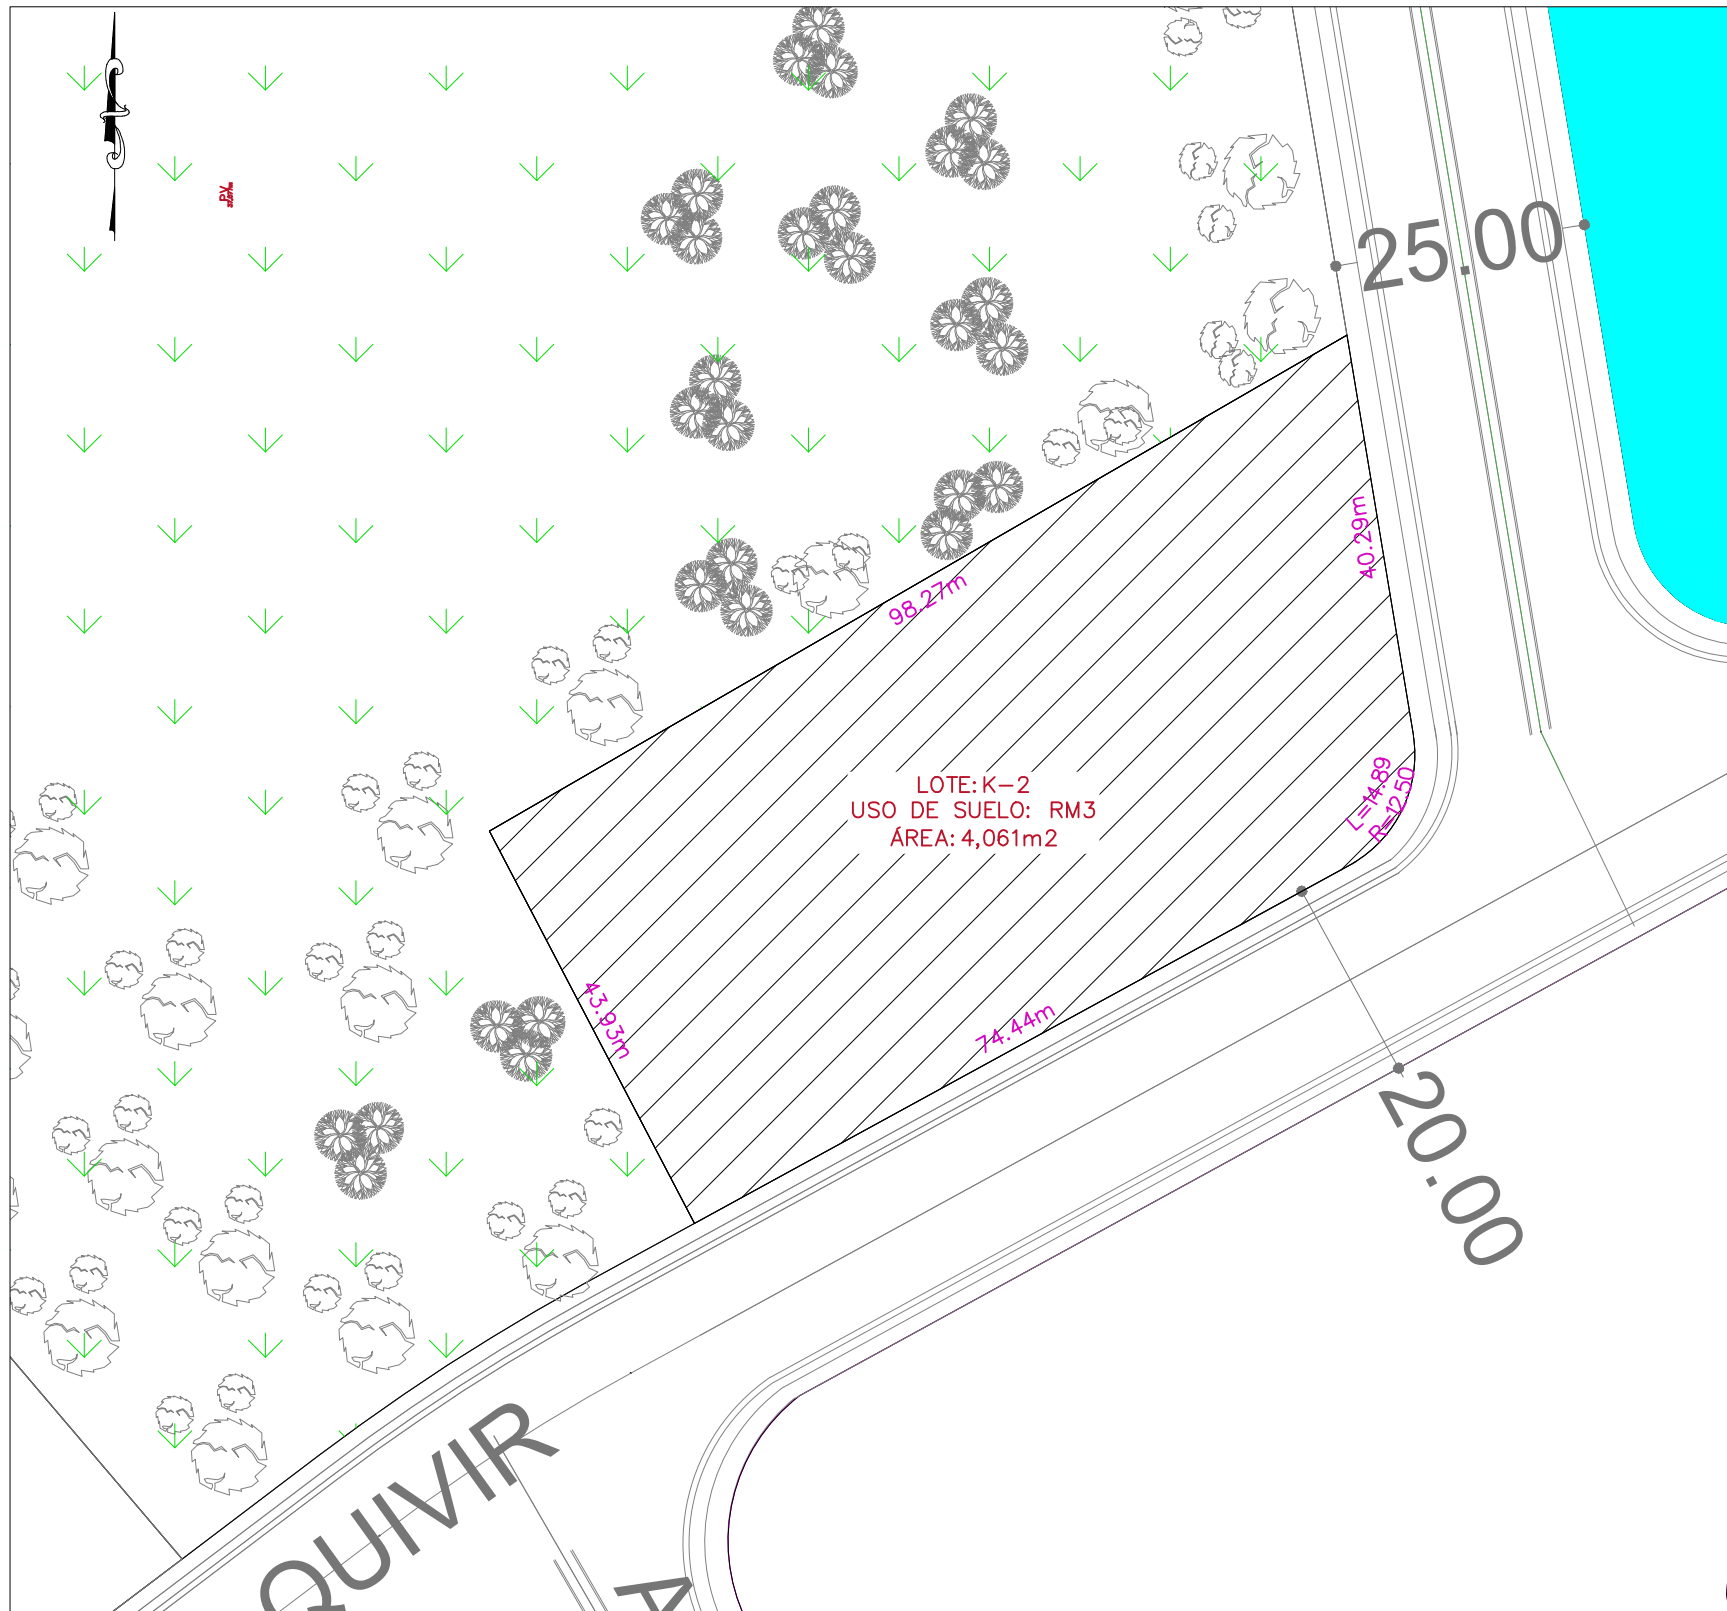

LOTE K-2
ESCALA 1:750

TODAS LAS MEDIDAS ESTAN DADAS EN METROS A MENOS QUE SE INDIQUE LO CONTRARIO.

MODIFICACIONES		
REV.	FECHA	DESCRIPCIÓN



PLANO DE FASES

OBRA:



DIBUJO: RV	REVISADO POR:	DESCRIPCIÓN: LOTE K-2 FASE 6
FECHA: JULIO 2017	ESCALA: INDICADA	
ESTADO DE DOCUMENTO:		

NOMBRE DEL ARCHIVO: 98-6-RM3-K-2-R0.dwg