



25-Jul-17

Z:03C-PLANOS COMERCIALES MACROLOTES Y LOTES UNIFAMILIARES 2016-2017

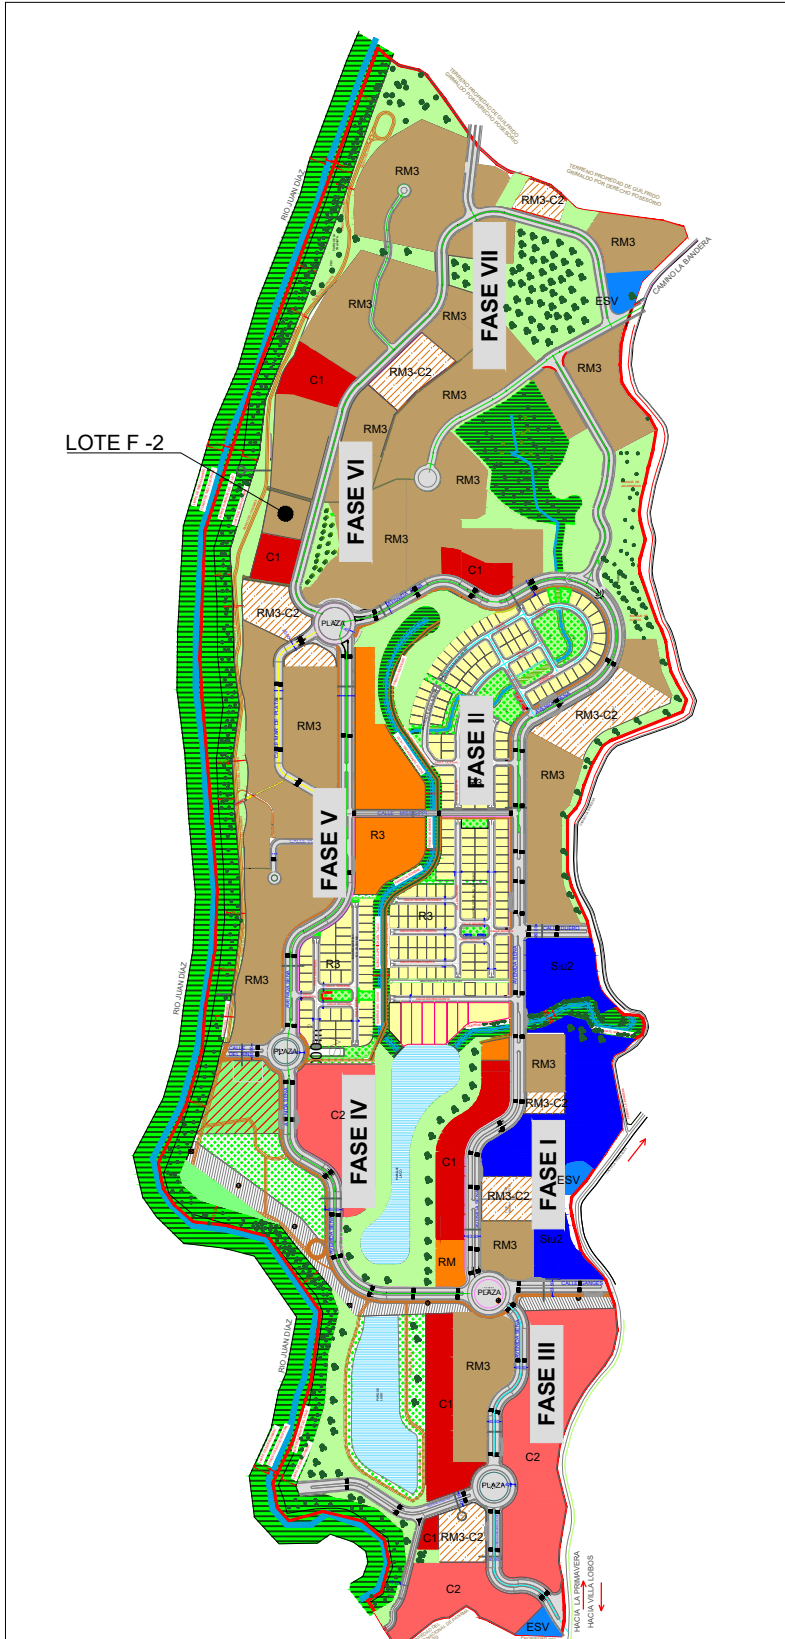

PLANO LLAVE

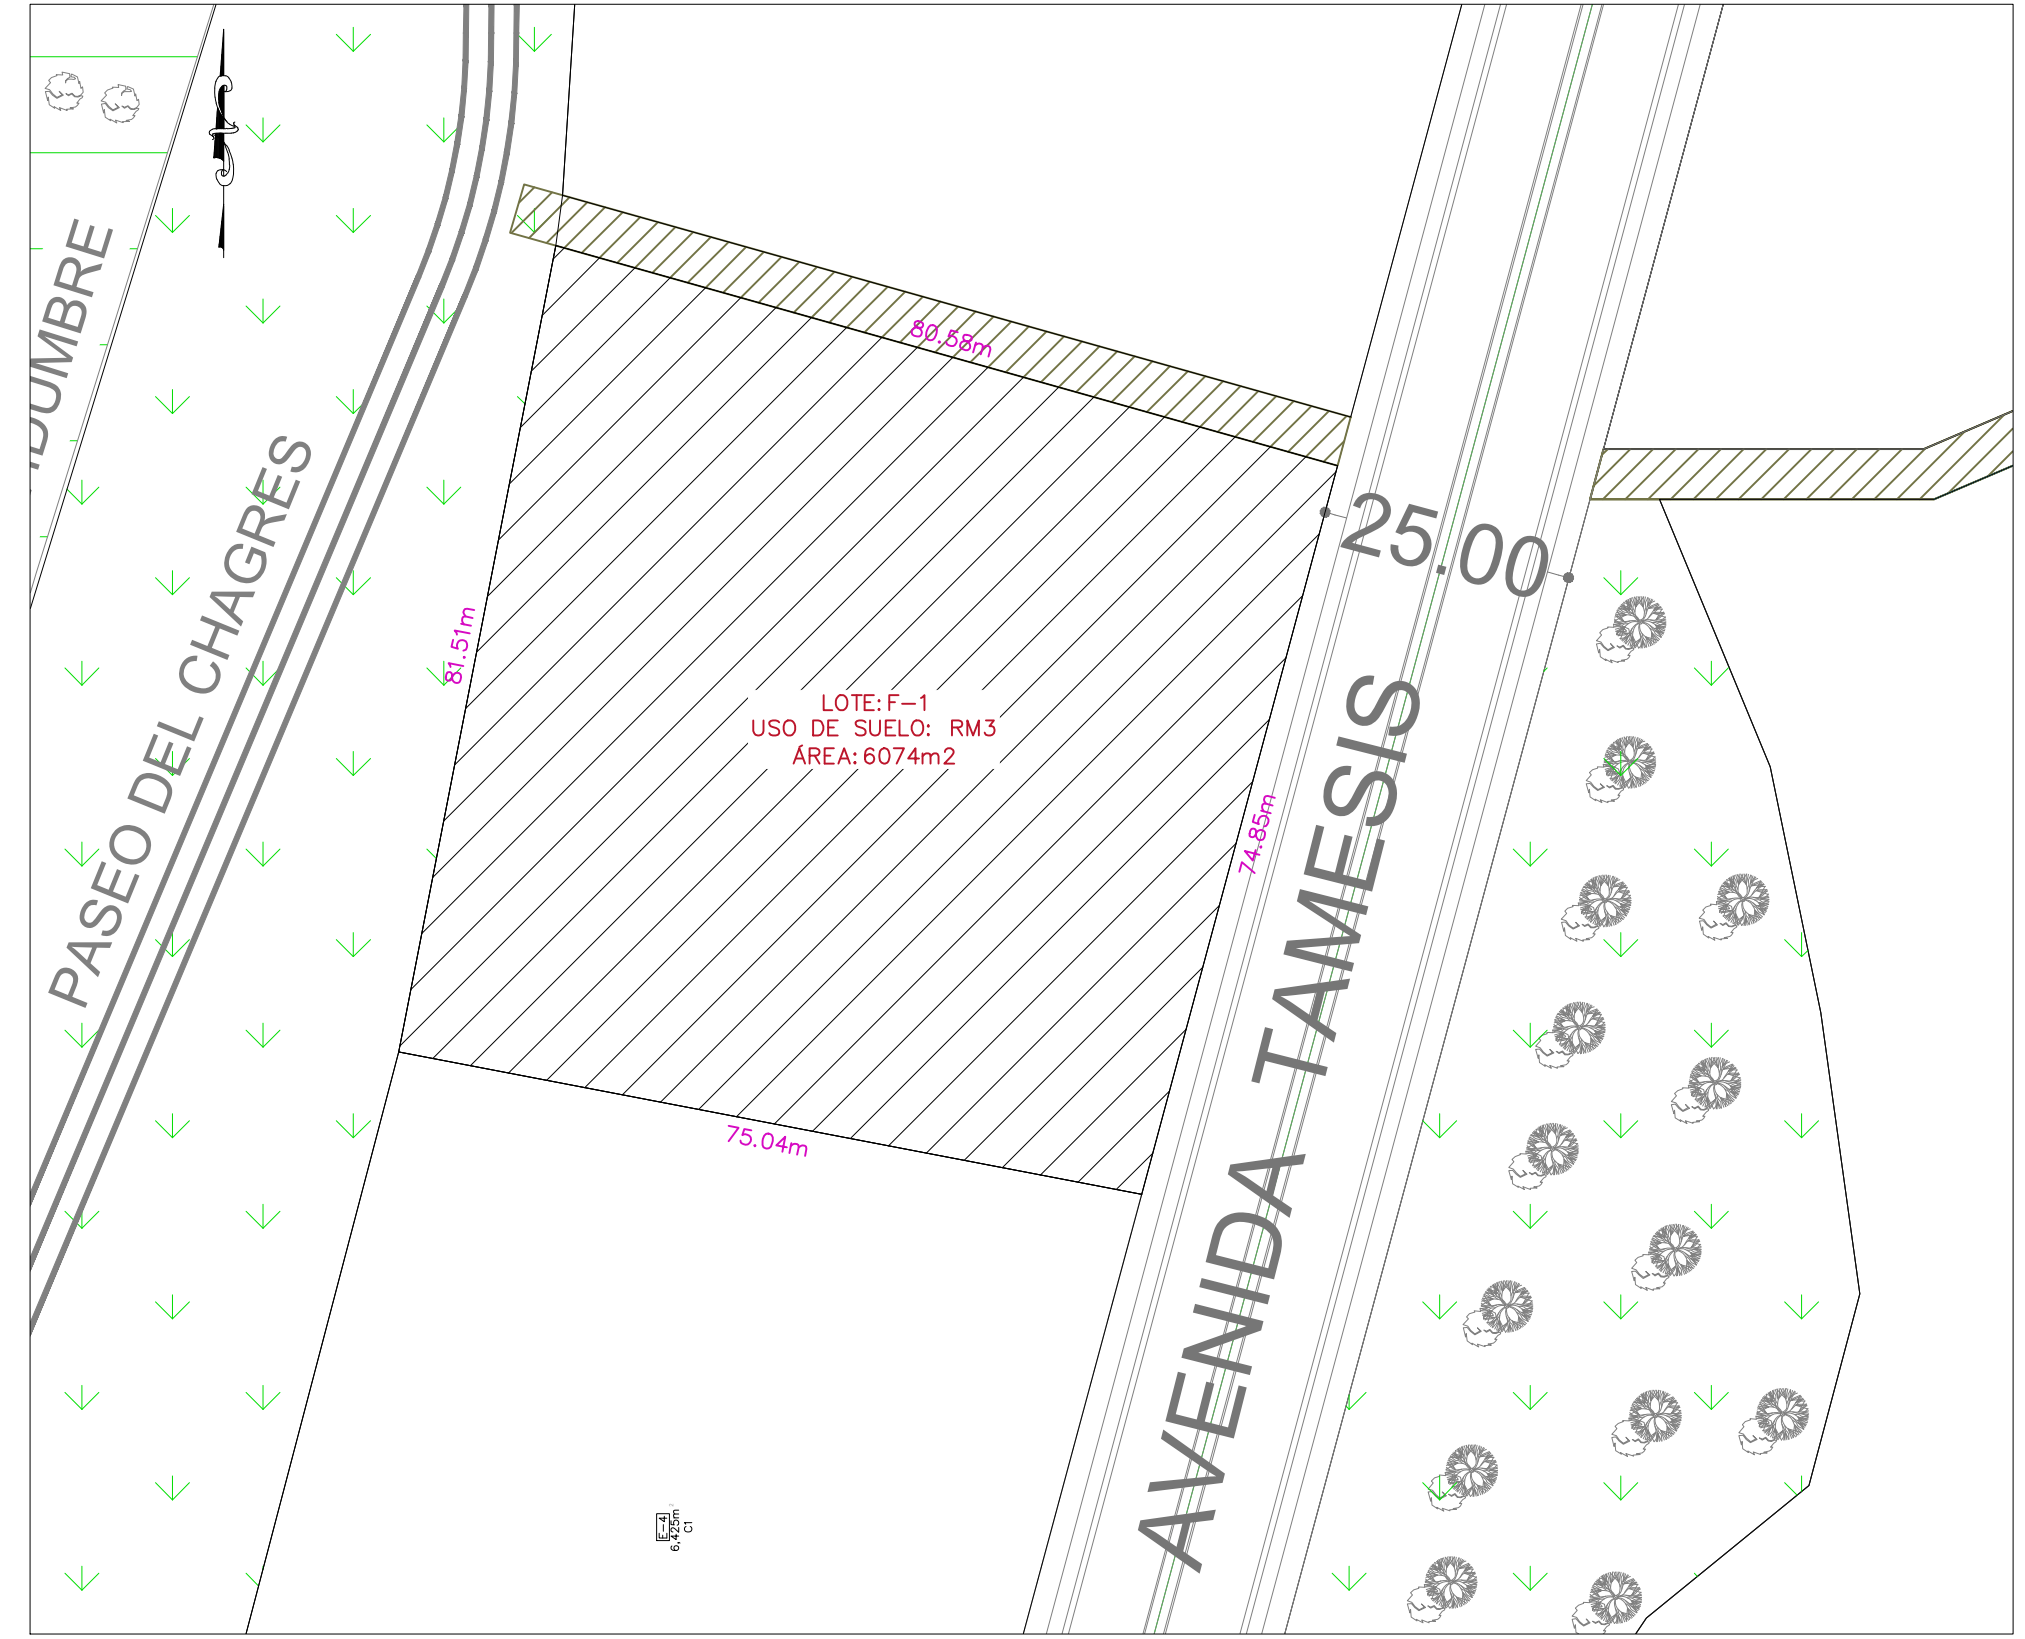


LOTE F-1
ESCALA 1:750

LOTE: F-1
USO DE SUELO: RM3
ÁREA: 6074m²

TODAS LAS MEDIDAS ESTAN DADAS EN METROS A MENOS QUE SE INDIQUE LO CONTRARIO.

MODIFICACIONES		
REV.	FECHA	DESCRIPCIÓN

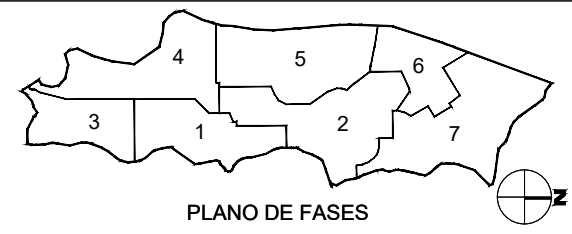

PLANO DE FASES

OBRA:

DIBUJO: RV	REVISADO POR:
FECHA: JULIO 2017	ESCALA: INDICADA
ESTADO DE DOCUMENTO:	

DESCRIPCIÓN:

**LOTE F-1
FASE 7**

NOMBRE DEL ARCHIVO: 100-7-RM3-F-1-R0.dwg