



Z:\03C-PLANOS COMERCIAL\00 PLANOS DE LOTES COMERCIALES\MACROLOTES Y LOTES UNIFAMILIARES 2016-2017 25-Jul-17

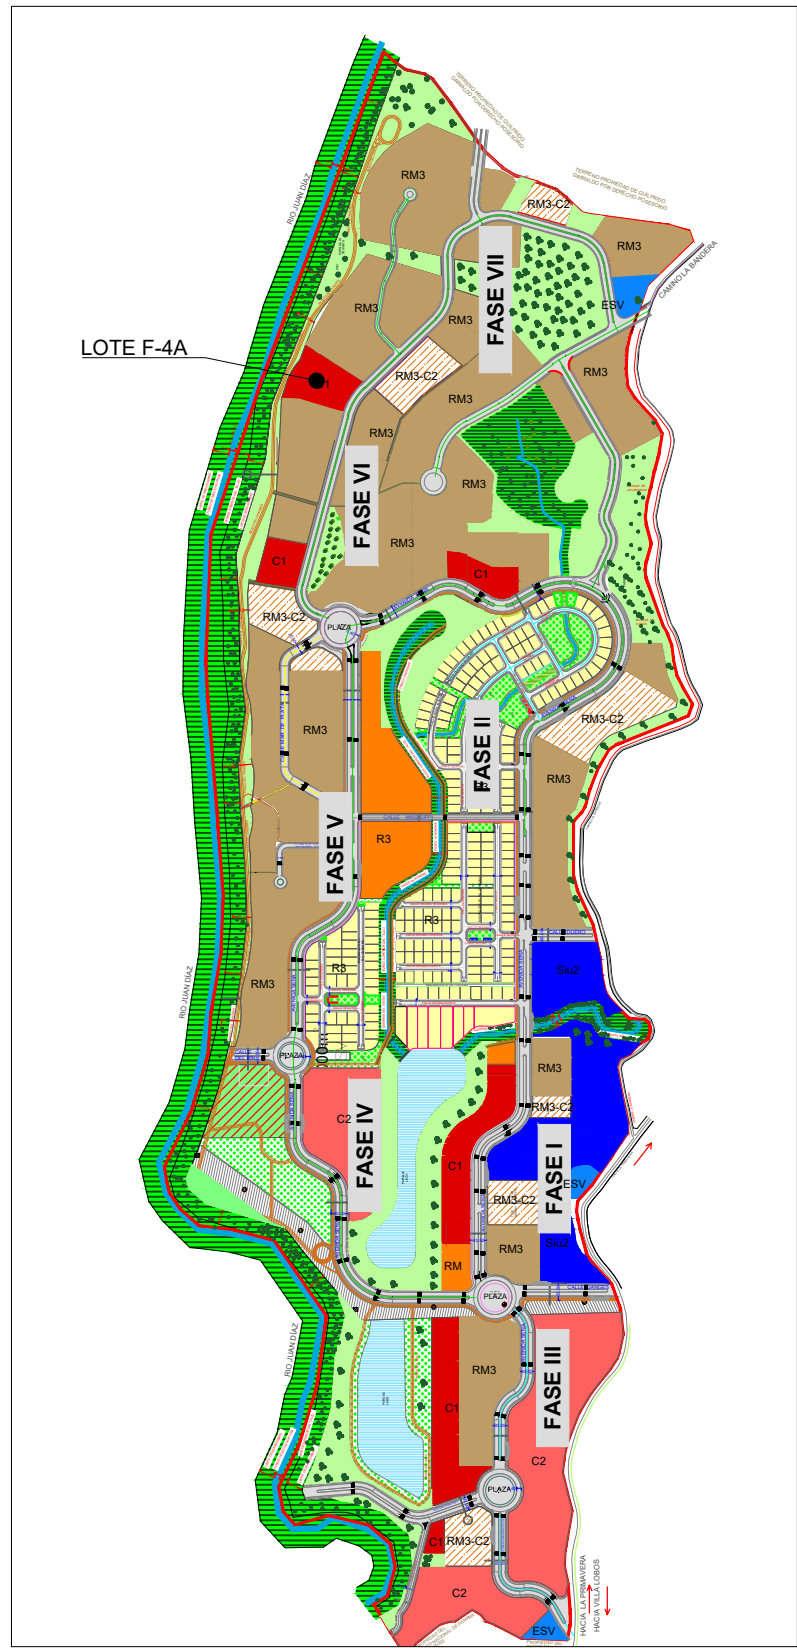

PLANO LLAVE

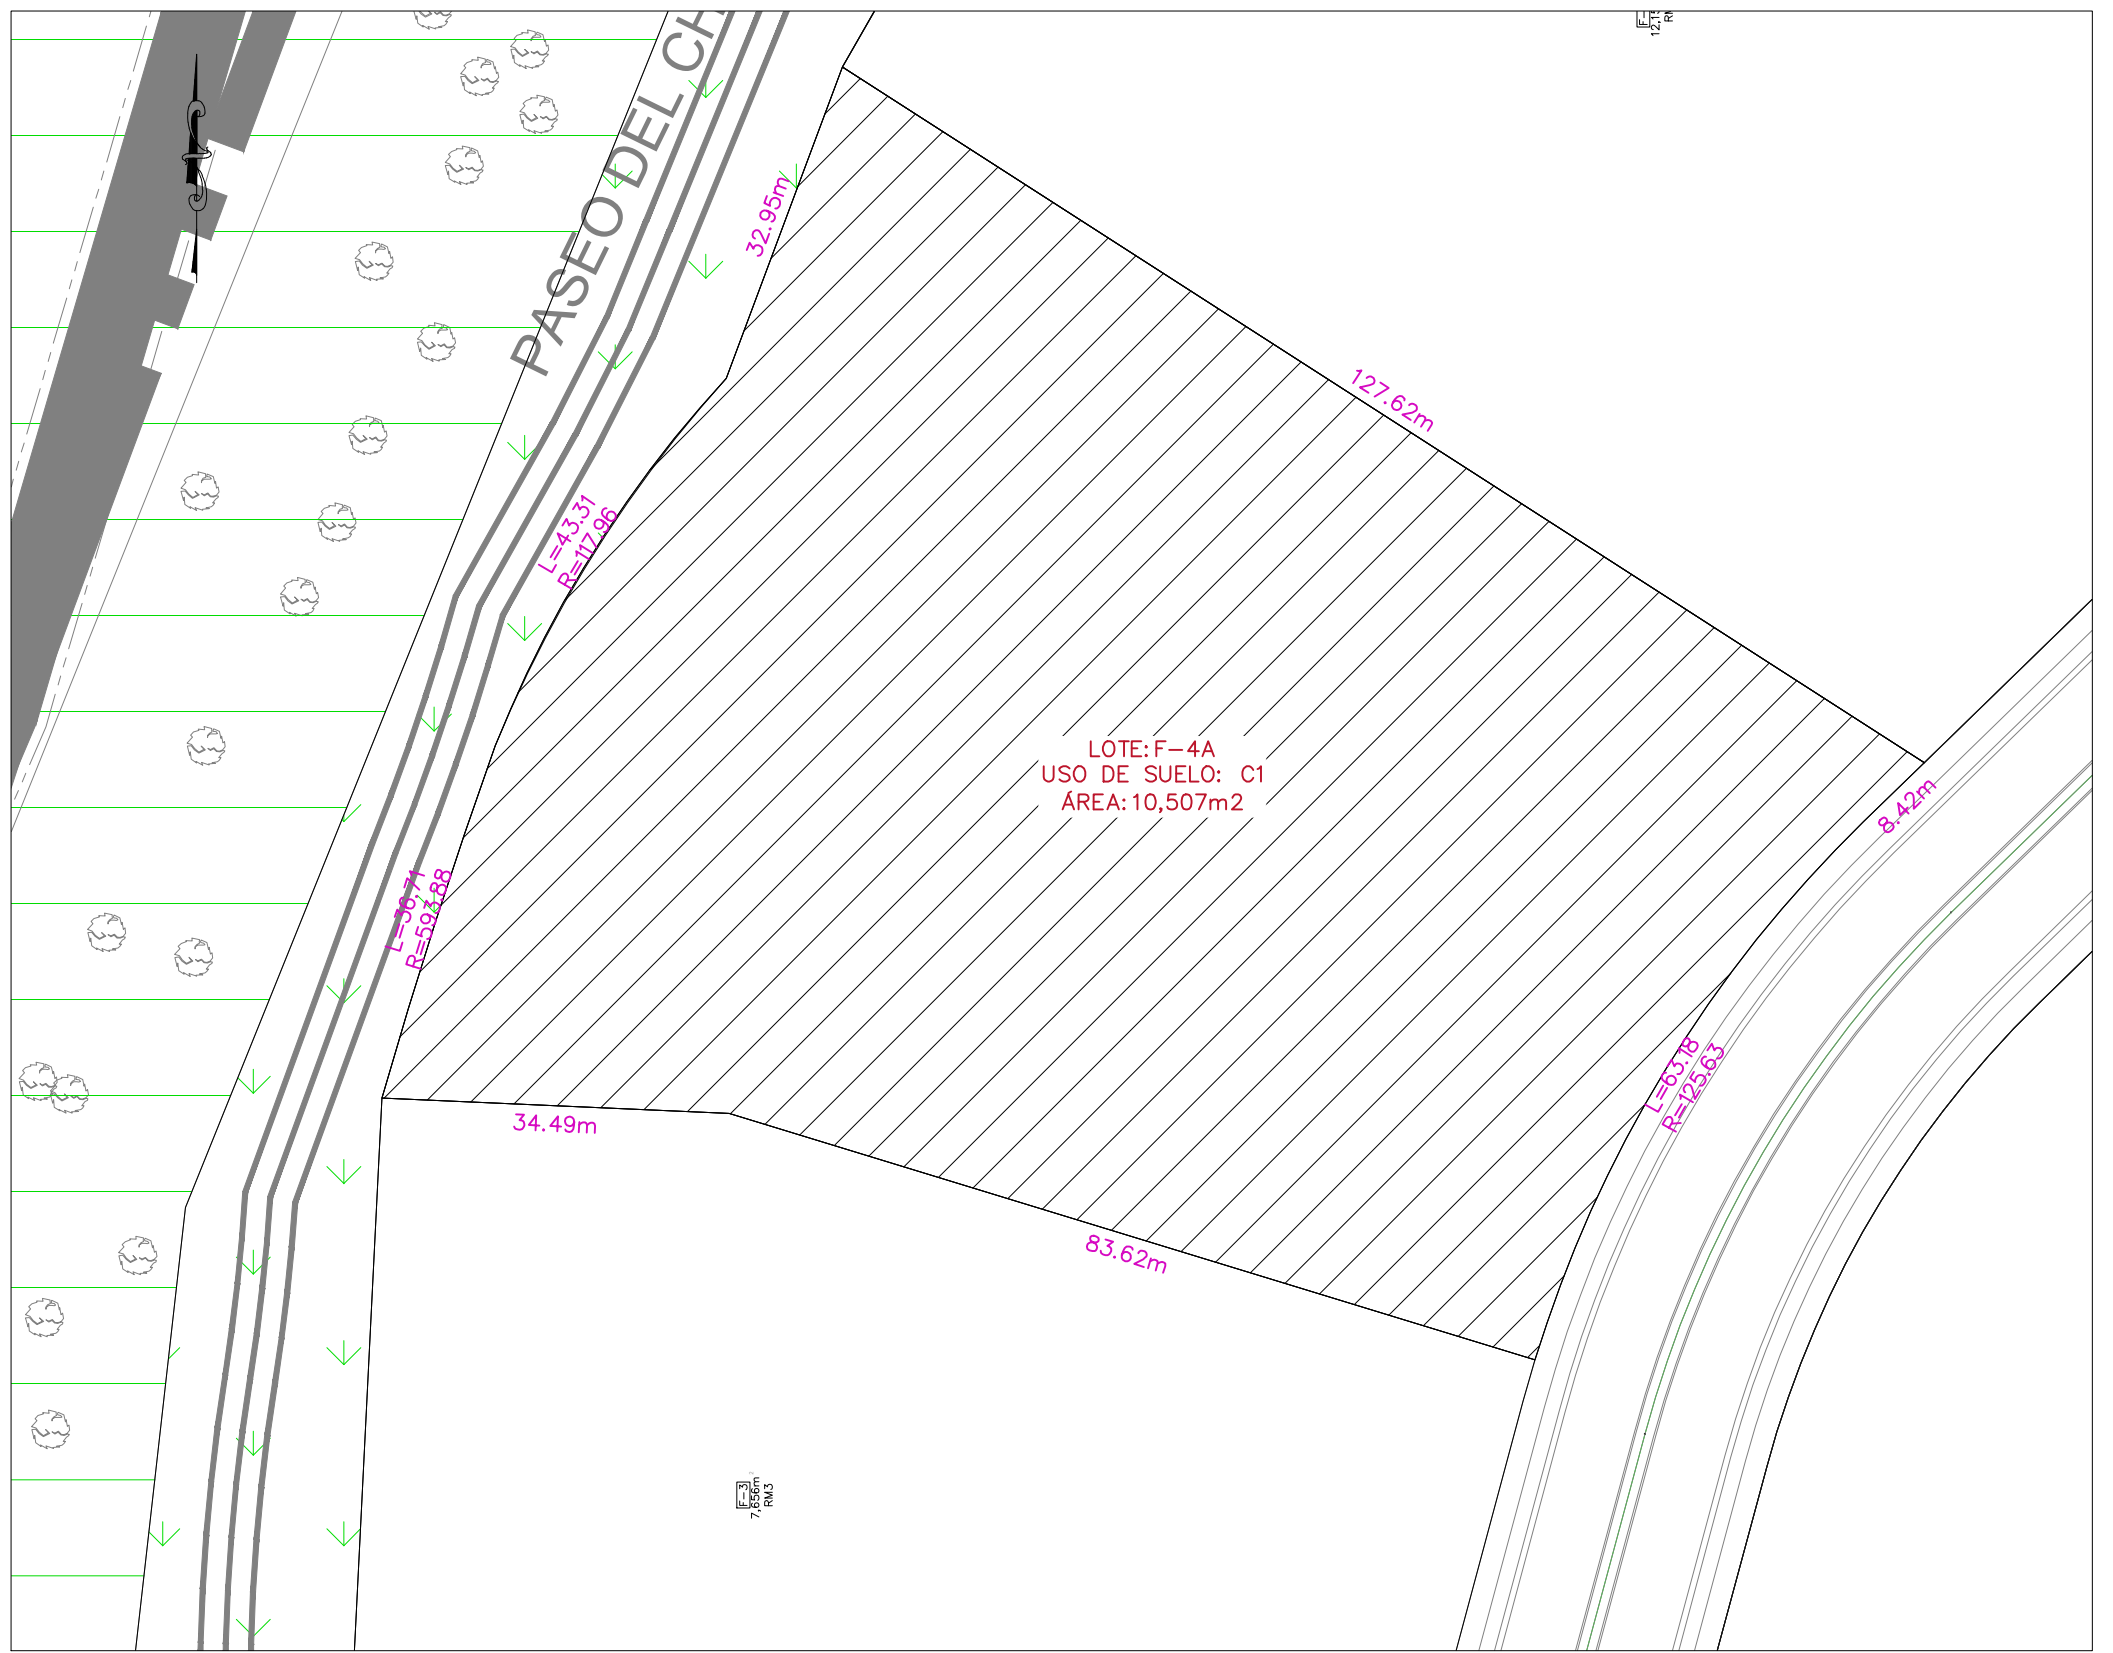

LOTE F-4A

ESCALA 1:750

TODAS LAS MEDIDAS ESTAN DADAS EN METROS A MENOS QUE SE INDIQUE LO CONTRARIO.

MODIFICACIONES		
REV.	FECHA	DESCRIPCIÓN



PLANO DE FASES

OBRA:



DIBUJO: RV	REVISADO POR:
FECHA: JULIO 2017	ESCALA: INDICADA
ESTADO DE DOCUMENTO:	

DESCRIPCIÓN:

LOTE F-4A
FASE 7

NOMBRE DEL ARCHIVO: 102-7-C1-F-4A-R0.dwg