


PLANO LLAVE

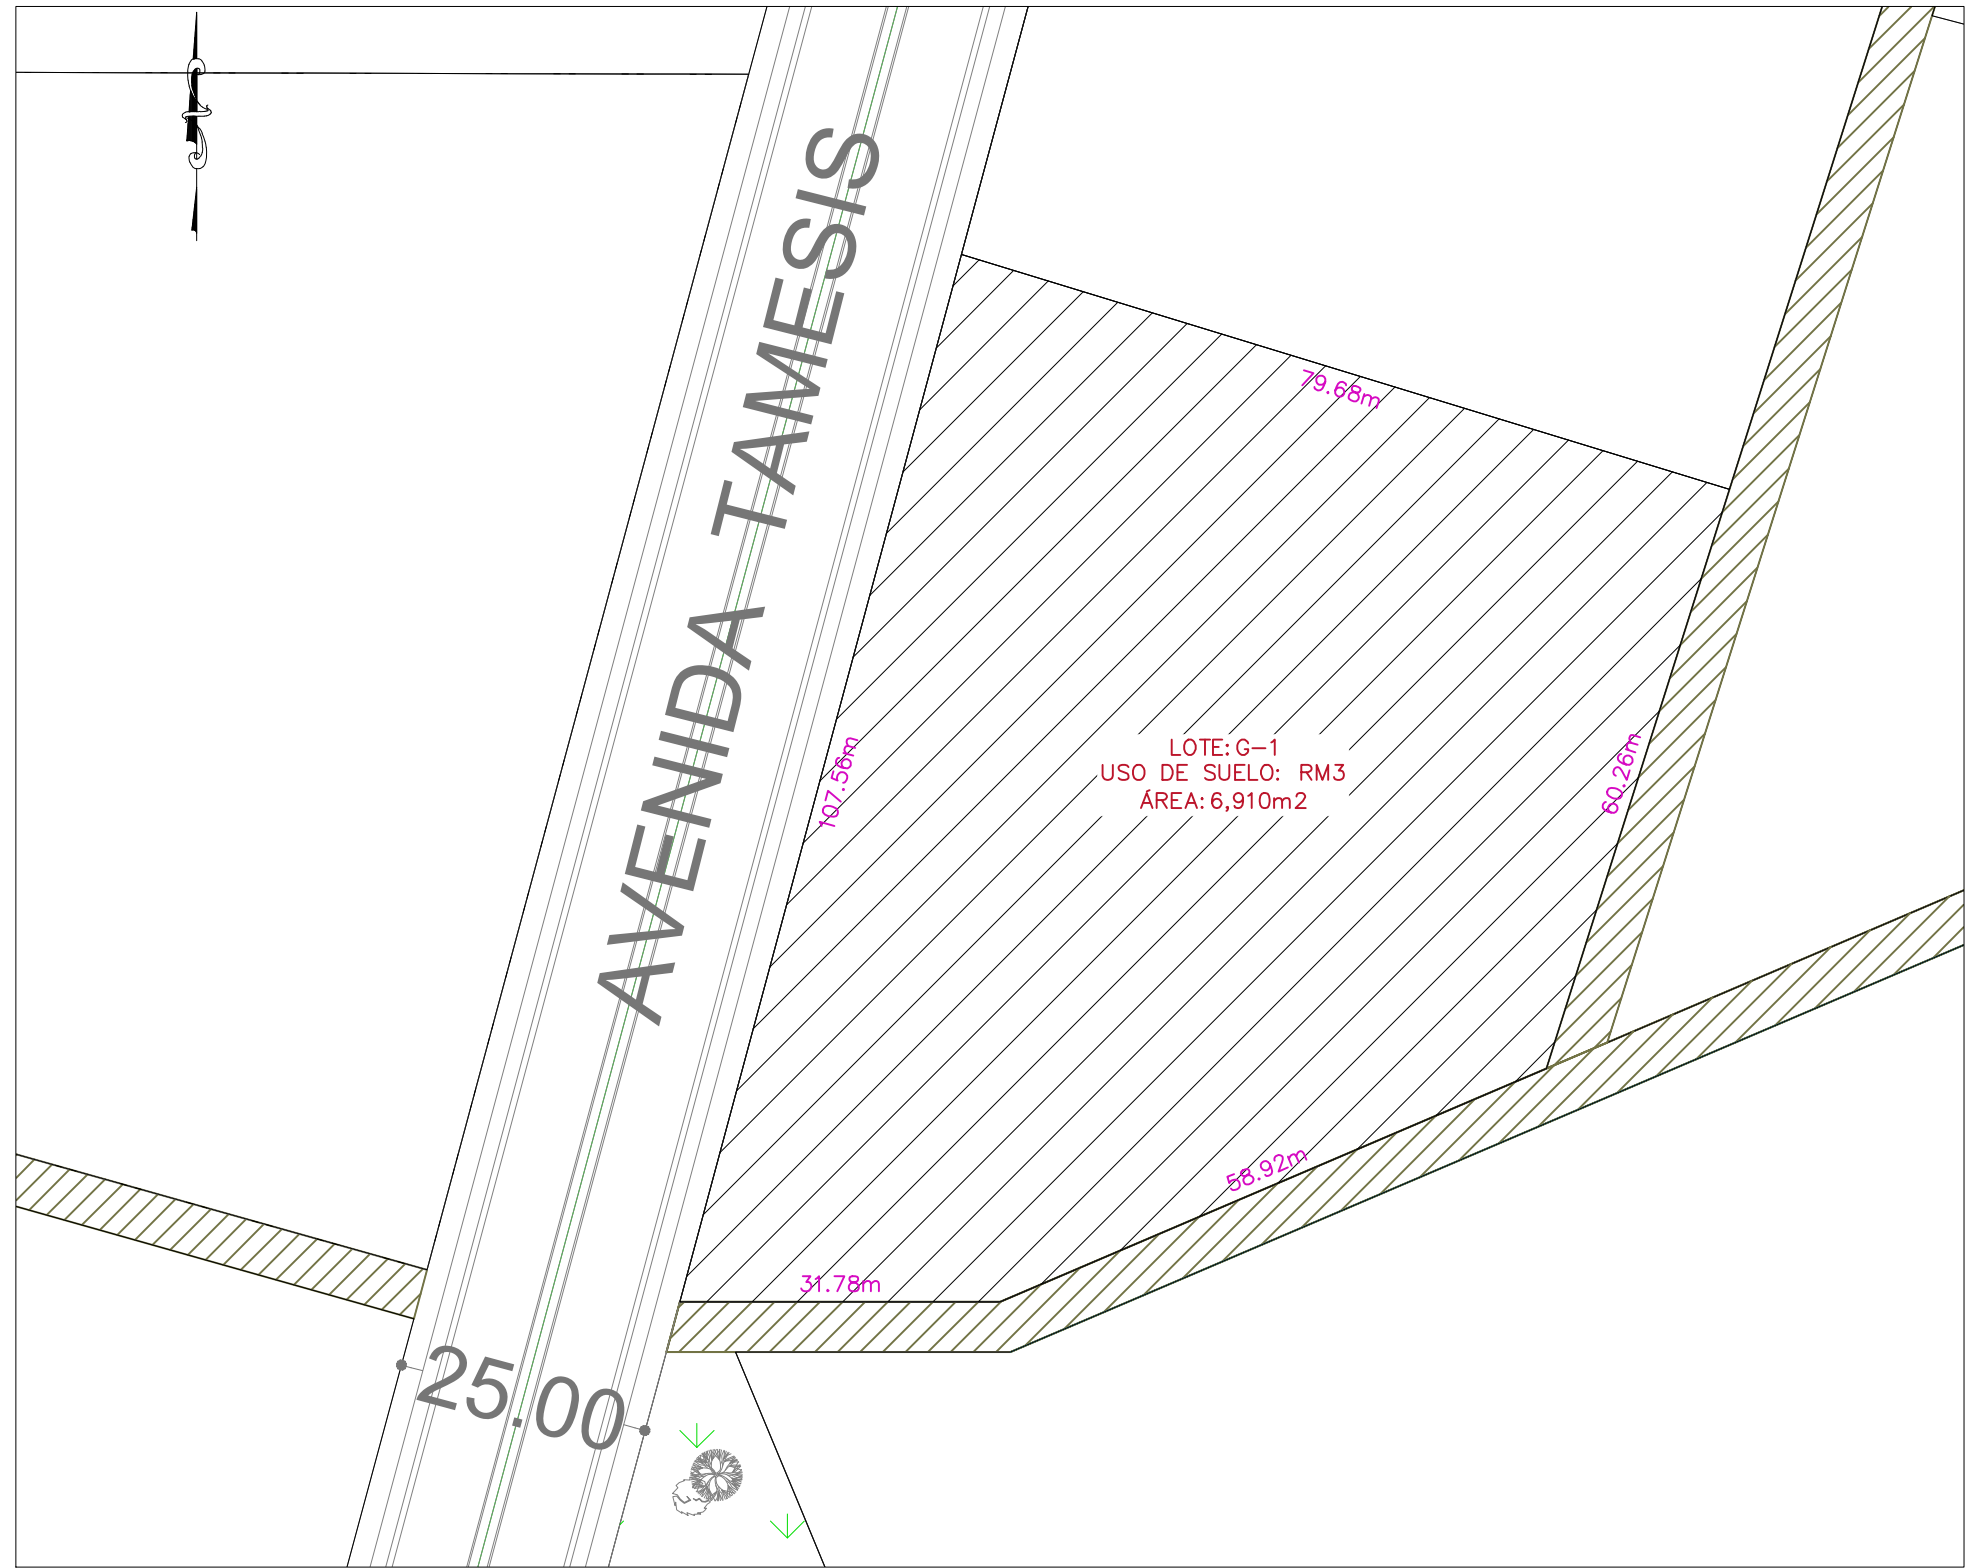

LOTE G-1

ESCALA 1:750

TODAS LAS MEDIDAS ESTAN DADAS EN METROS A MENOS QUE SE INDIQUE LO CONTRARIO.

MODIFICACIONES		
REV.	FECHA	DESCRIPCIÓN



PLANO DE FASES

OBRA:



DIBUJO: RV	REVISADO POR:
FECHA: JULIO 2017	ESCALA: INDICADA
ESTADO DE DOCUMENTO:	

DESCRIPCIÓN:  
**LOTE G-1  
FASE 7**

Z:\03C-PLANOS COMERCIAL\00 PLANOS DE LOTES COMERCIALES\MACROLOTES Y LOTES UNIFAMILIARES 2016-2017 25-Jul-17

NOMBRE DEL ARCHIVO: 104-7-RM3-G-1-R0.dwg