



Z:103C-PLANOS COMERCIAL100 PLANOS DE LOTES COMERCIALES MACRO LOTES Y LOTES UNIFAMILIARES 2016-2017 25-Jul-17

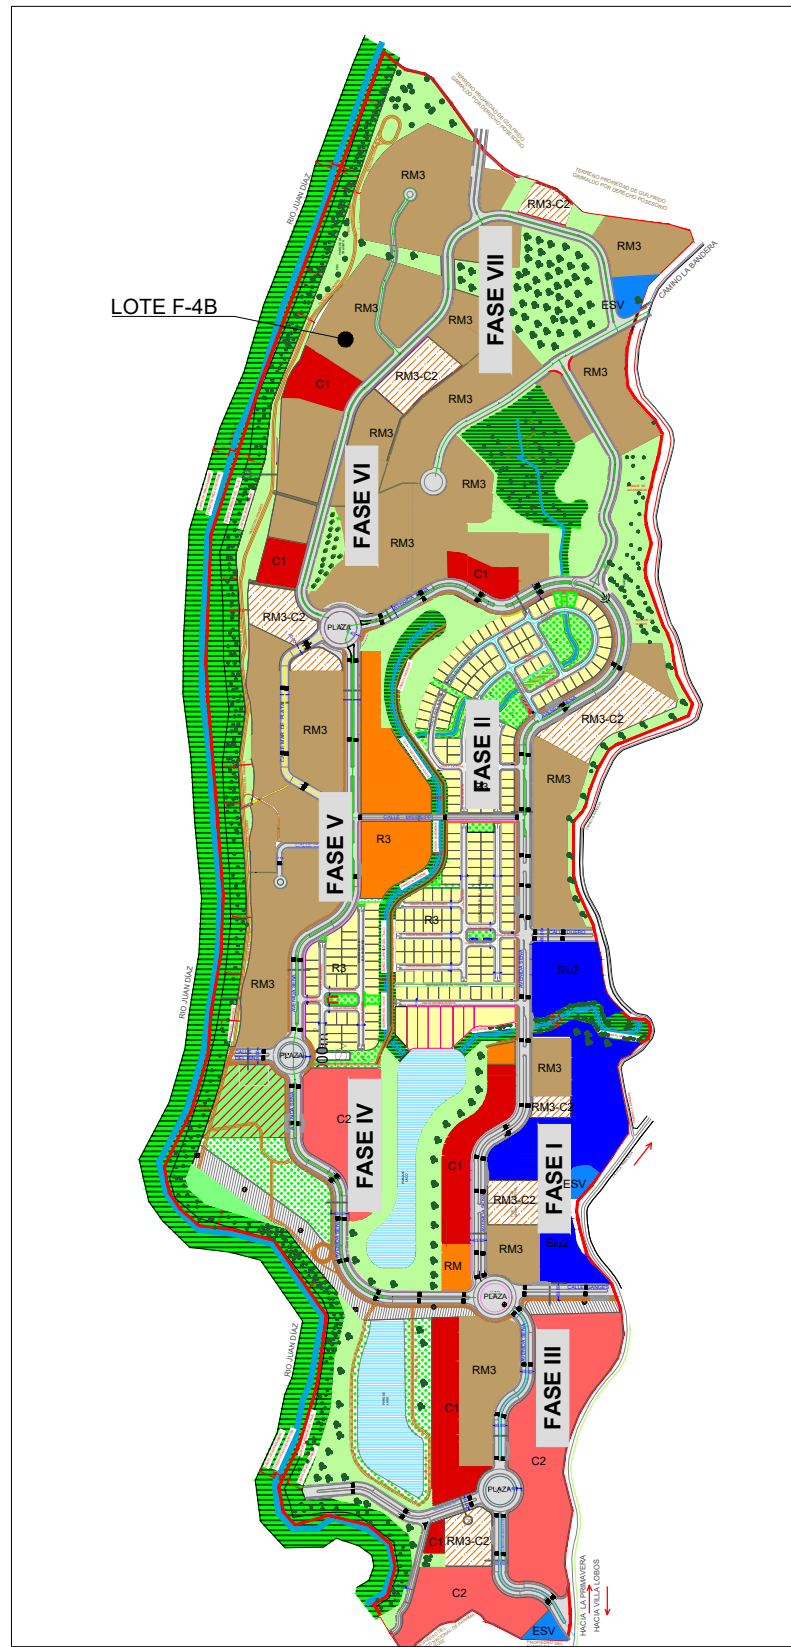

**PLANO LLAVE**

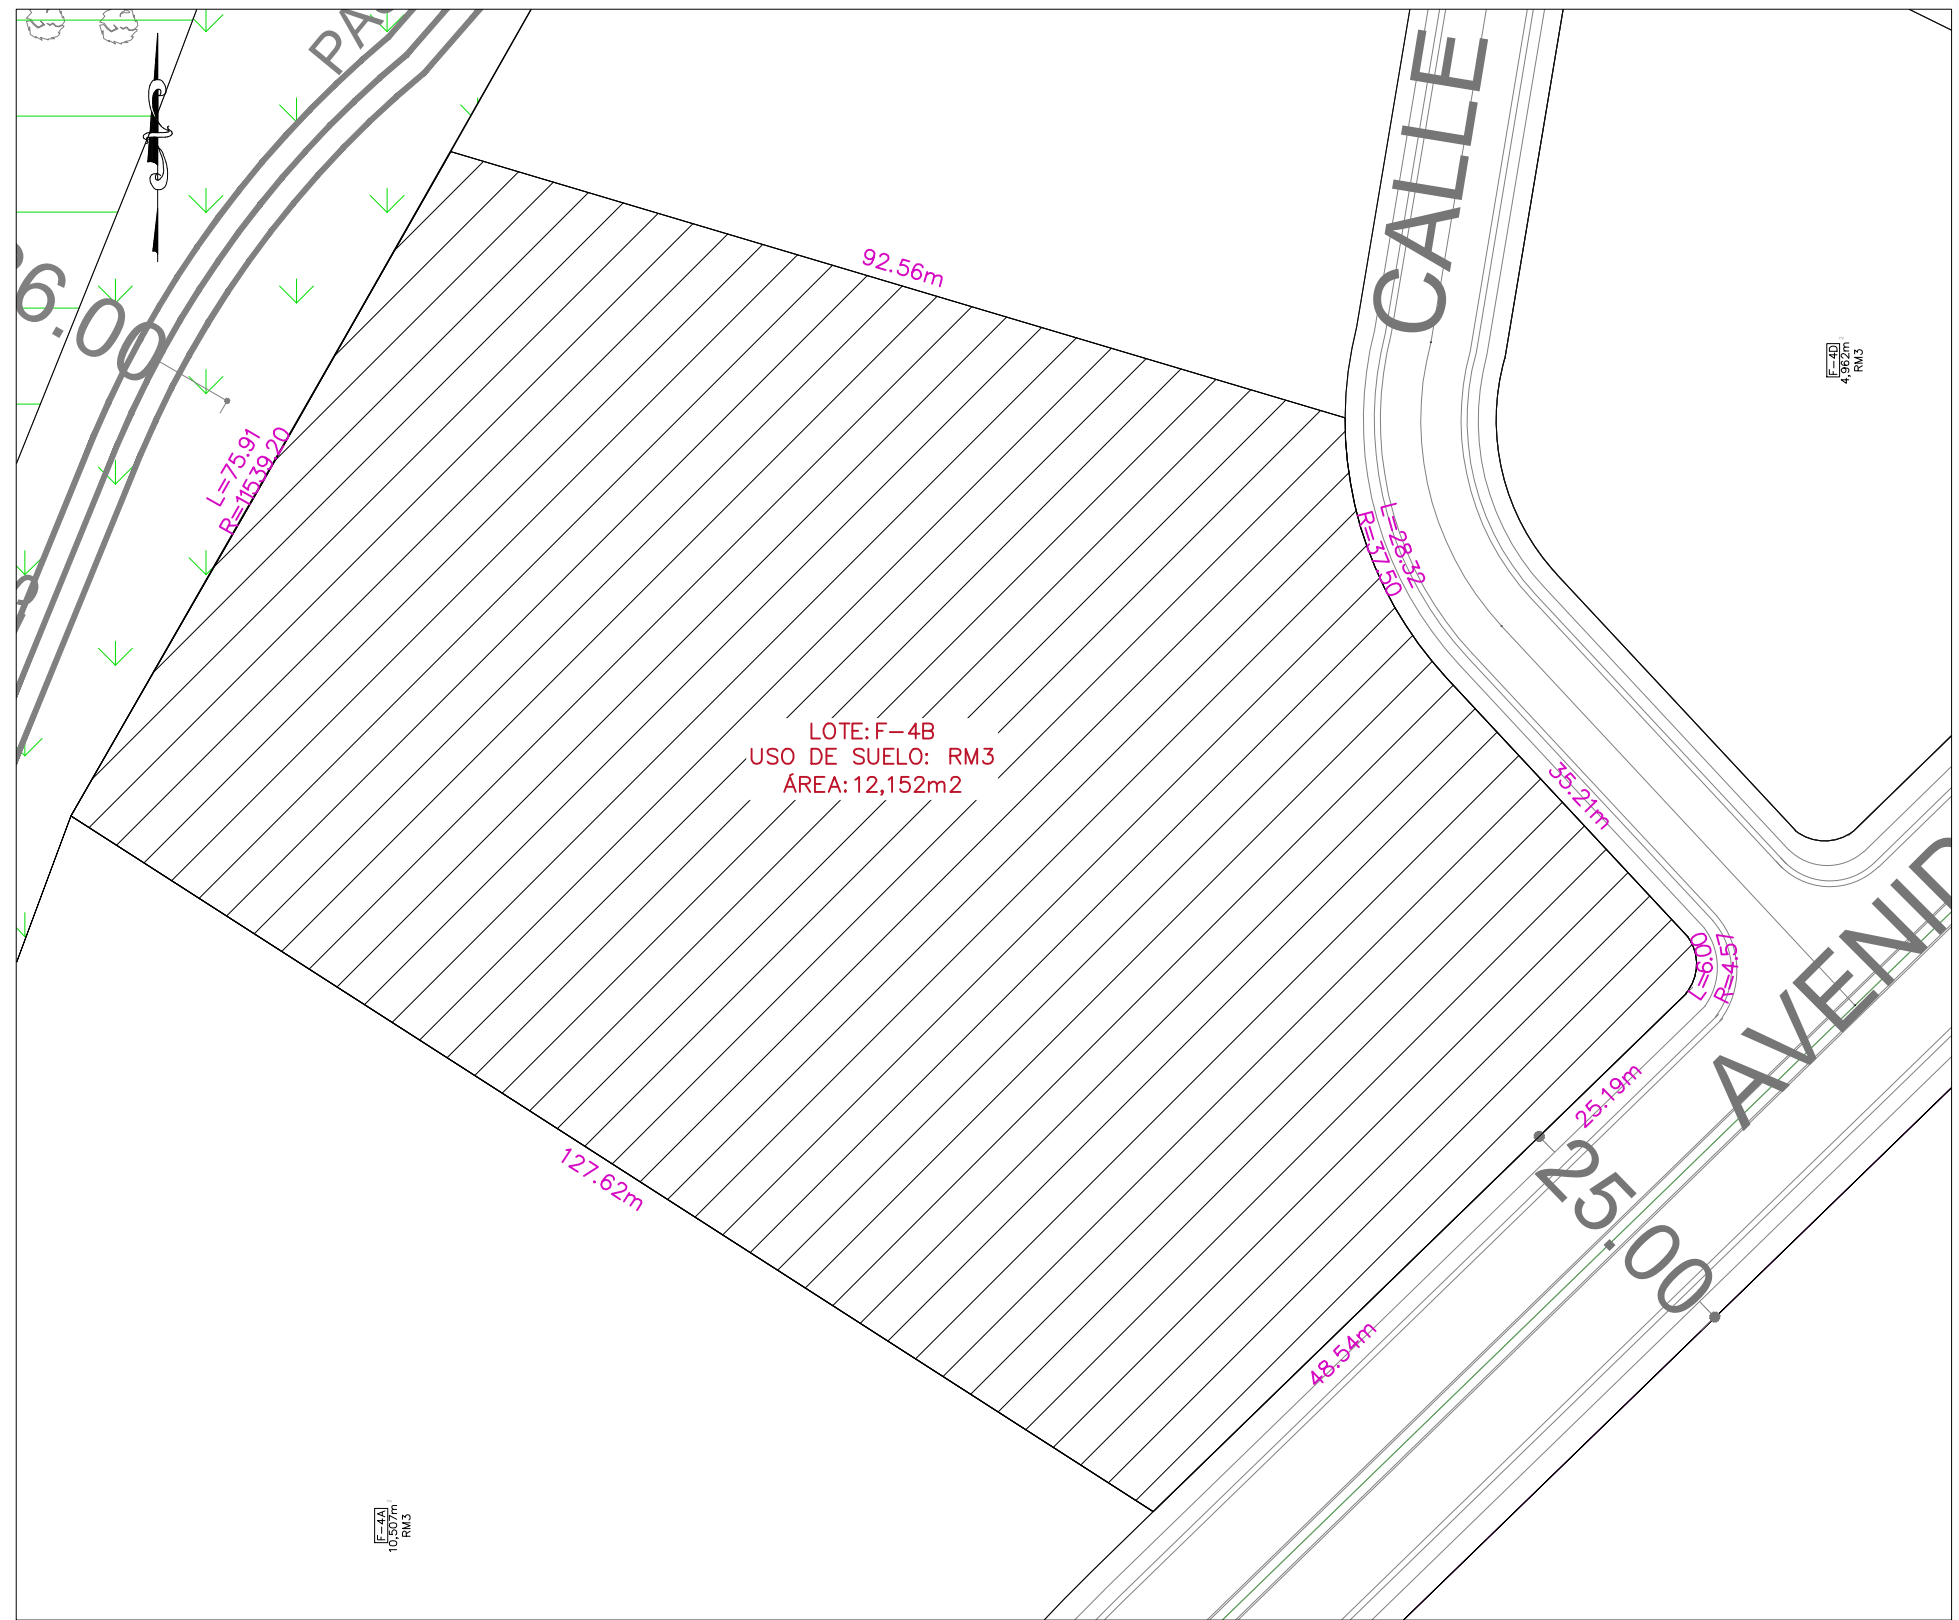


**LOTE F-4B**

ESCALA 1:750

TODAS LAS MEDIDAS ESTAN DADAS EN METROS A MENOS QUE SE INDIQUE LO CONTRARIO.

MODIFICACIONES		
REV.	FECHA	DESCRIPCIÓN

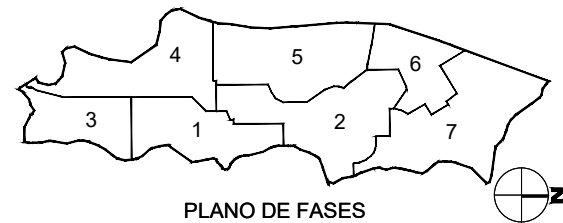

PLANO DE FASES

OBRA:



DIBUJO: RV	REVISADO POR:	DESCRIPCIÓN:  <b>LOTE F-4B FASE 7</b>
FECHA: JULIO 2017	ESCALA: INDICADA	
ESTADO DE DOCUMENTO:		

NOMBRE DEL ARCHIVO: 108-7-RM3-F-4B-R0.dwg