


PLANO LLAVE

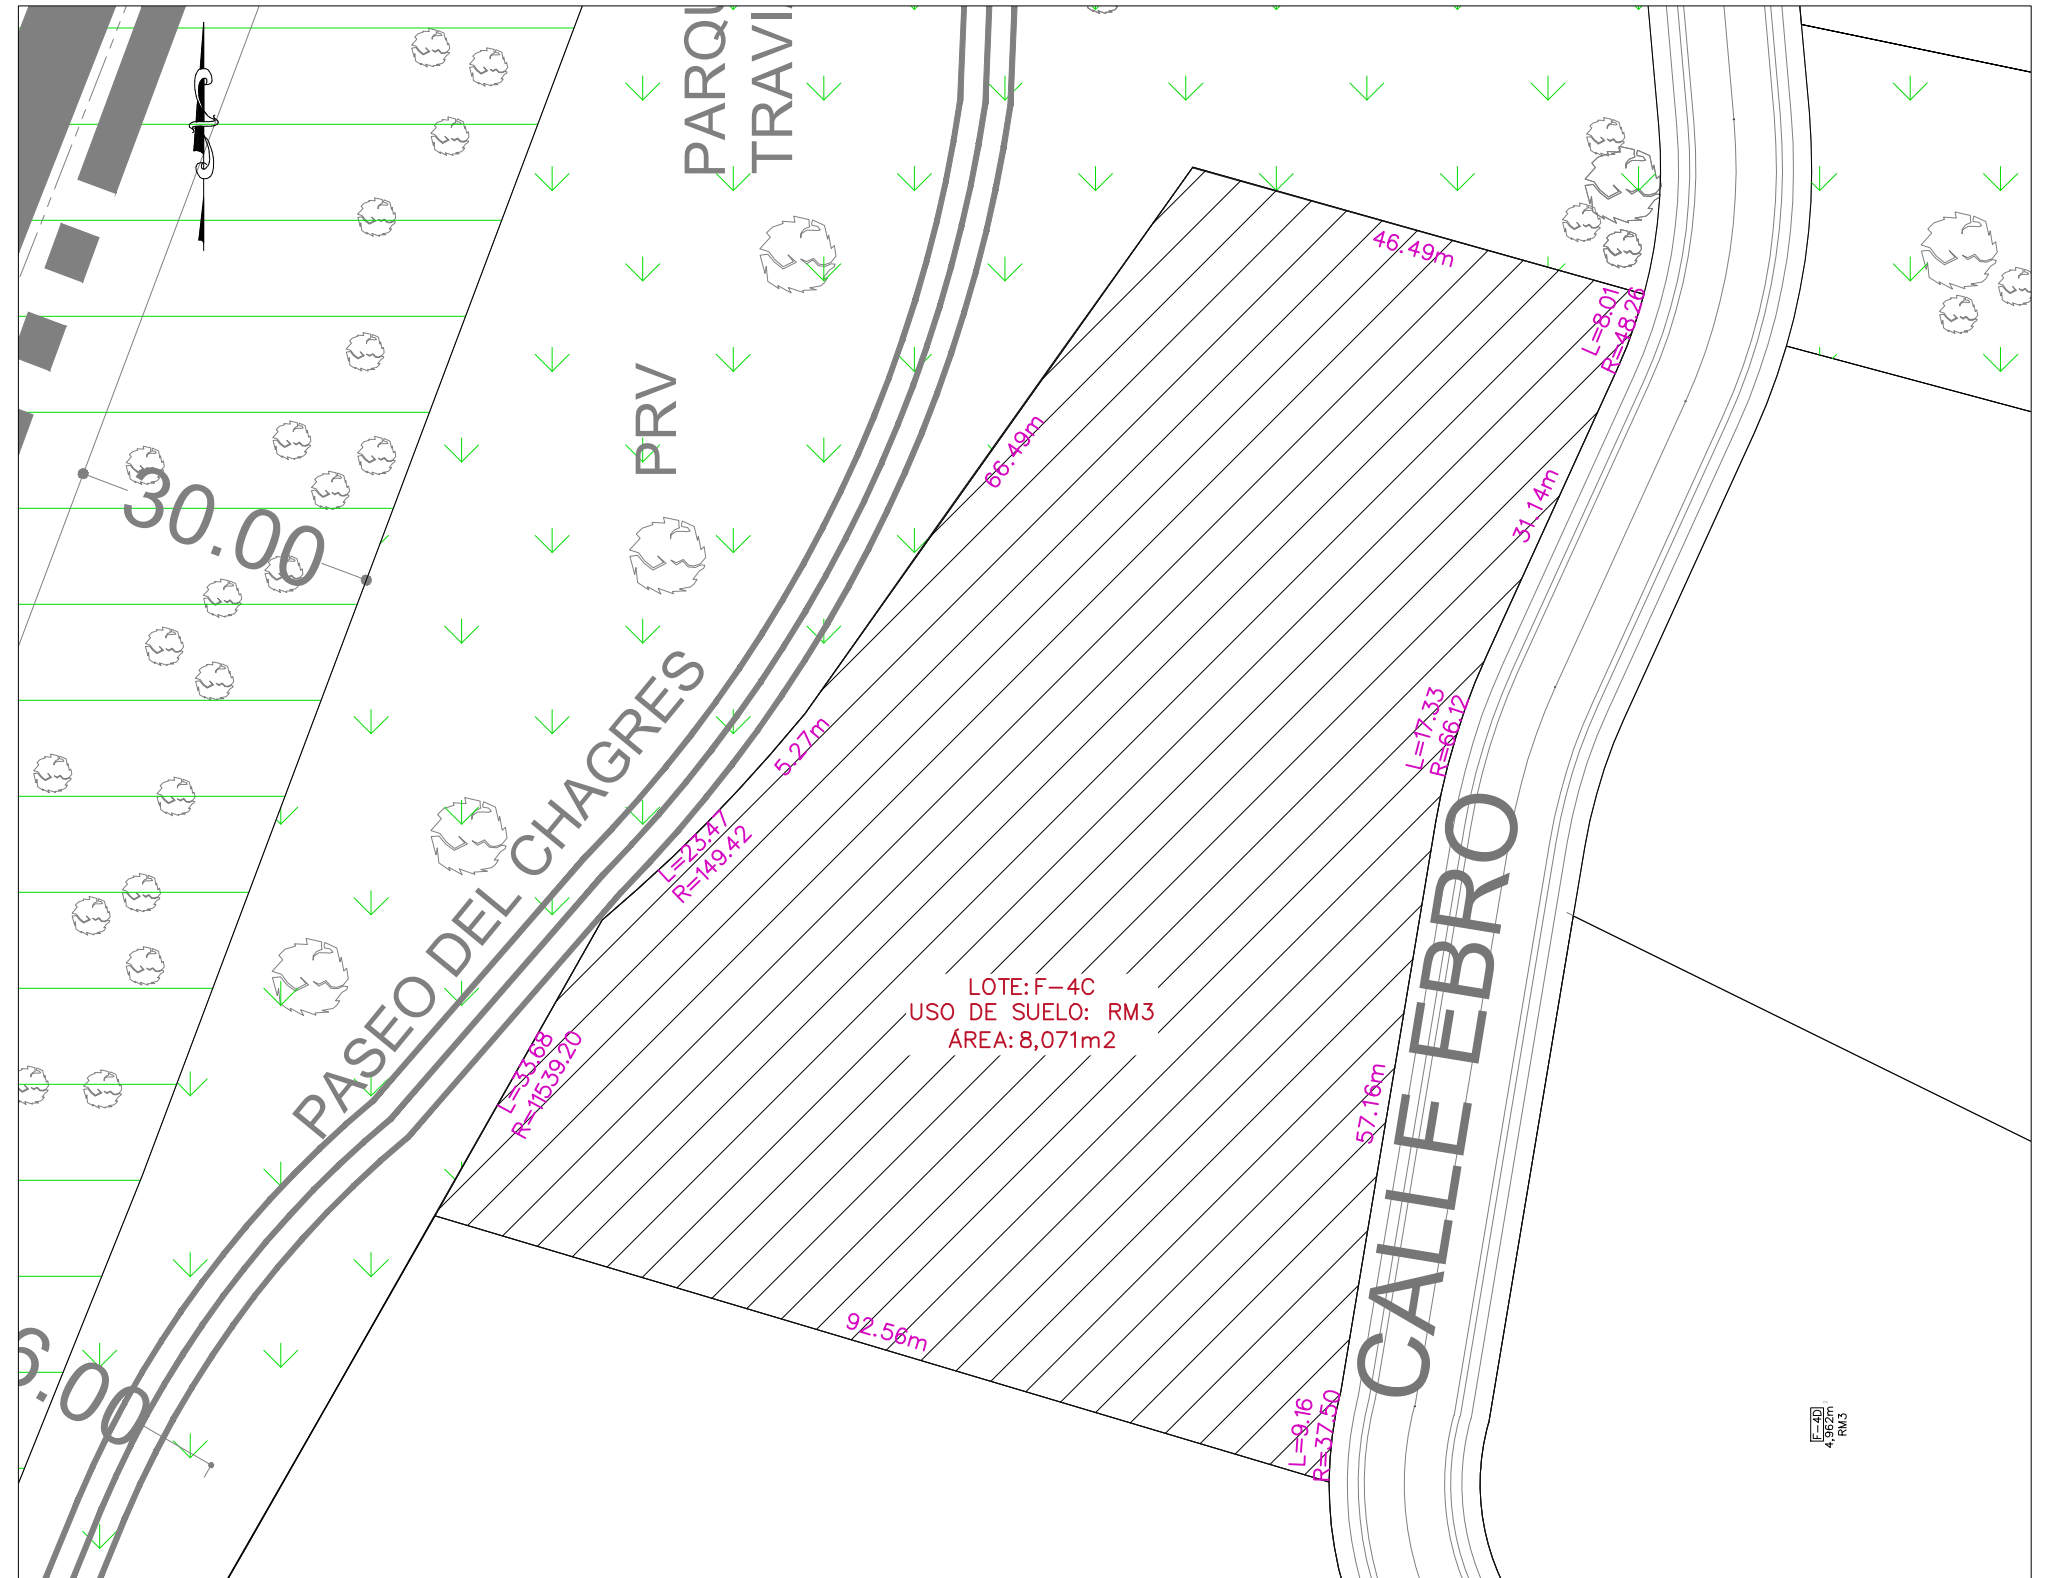

LOTE F-4C

ESCALA 1:750

TODAS LAS MEDIDAS ESTAN DADAS EN METROS A MENOS QUE SE INDIQUE LO CONTRARIO.

MODIFICACIONES		
REV.	FECHA	DESCRIPCIÓN



PLANO DE FASES

OBRA:



DIBUJO: RV	REVISADO POR:	DESCRIPCIÓN: LOTE F-4C FASE 7
FECHA: JULIO 2017	ESCALA: INDICADA	
ESTADO DE DOCUMENTO:		