


PLANO LLAVE

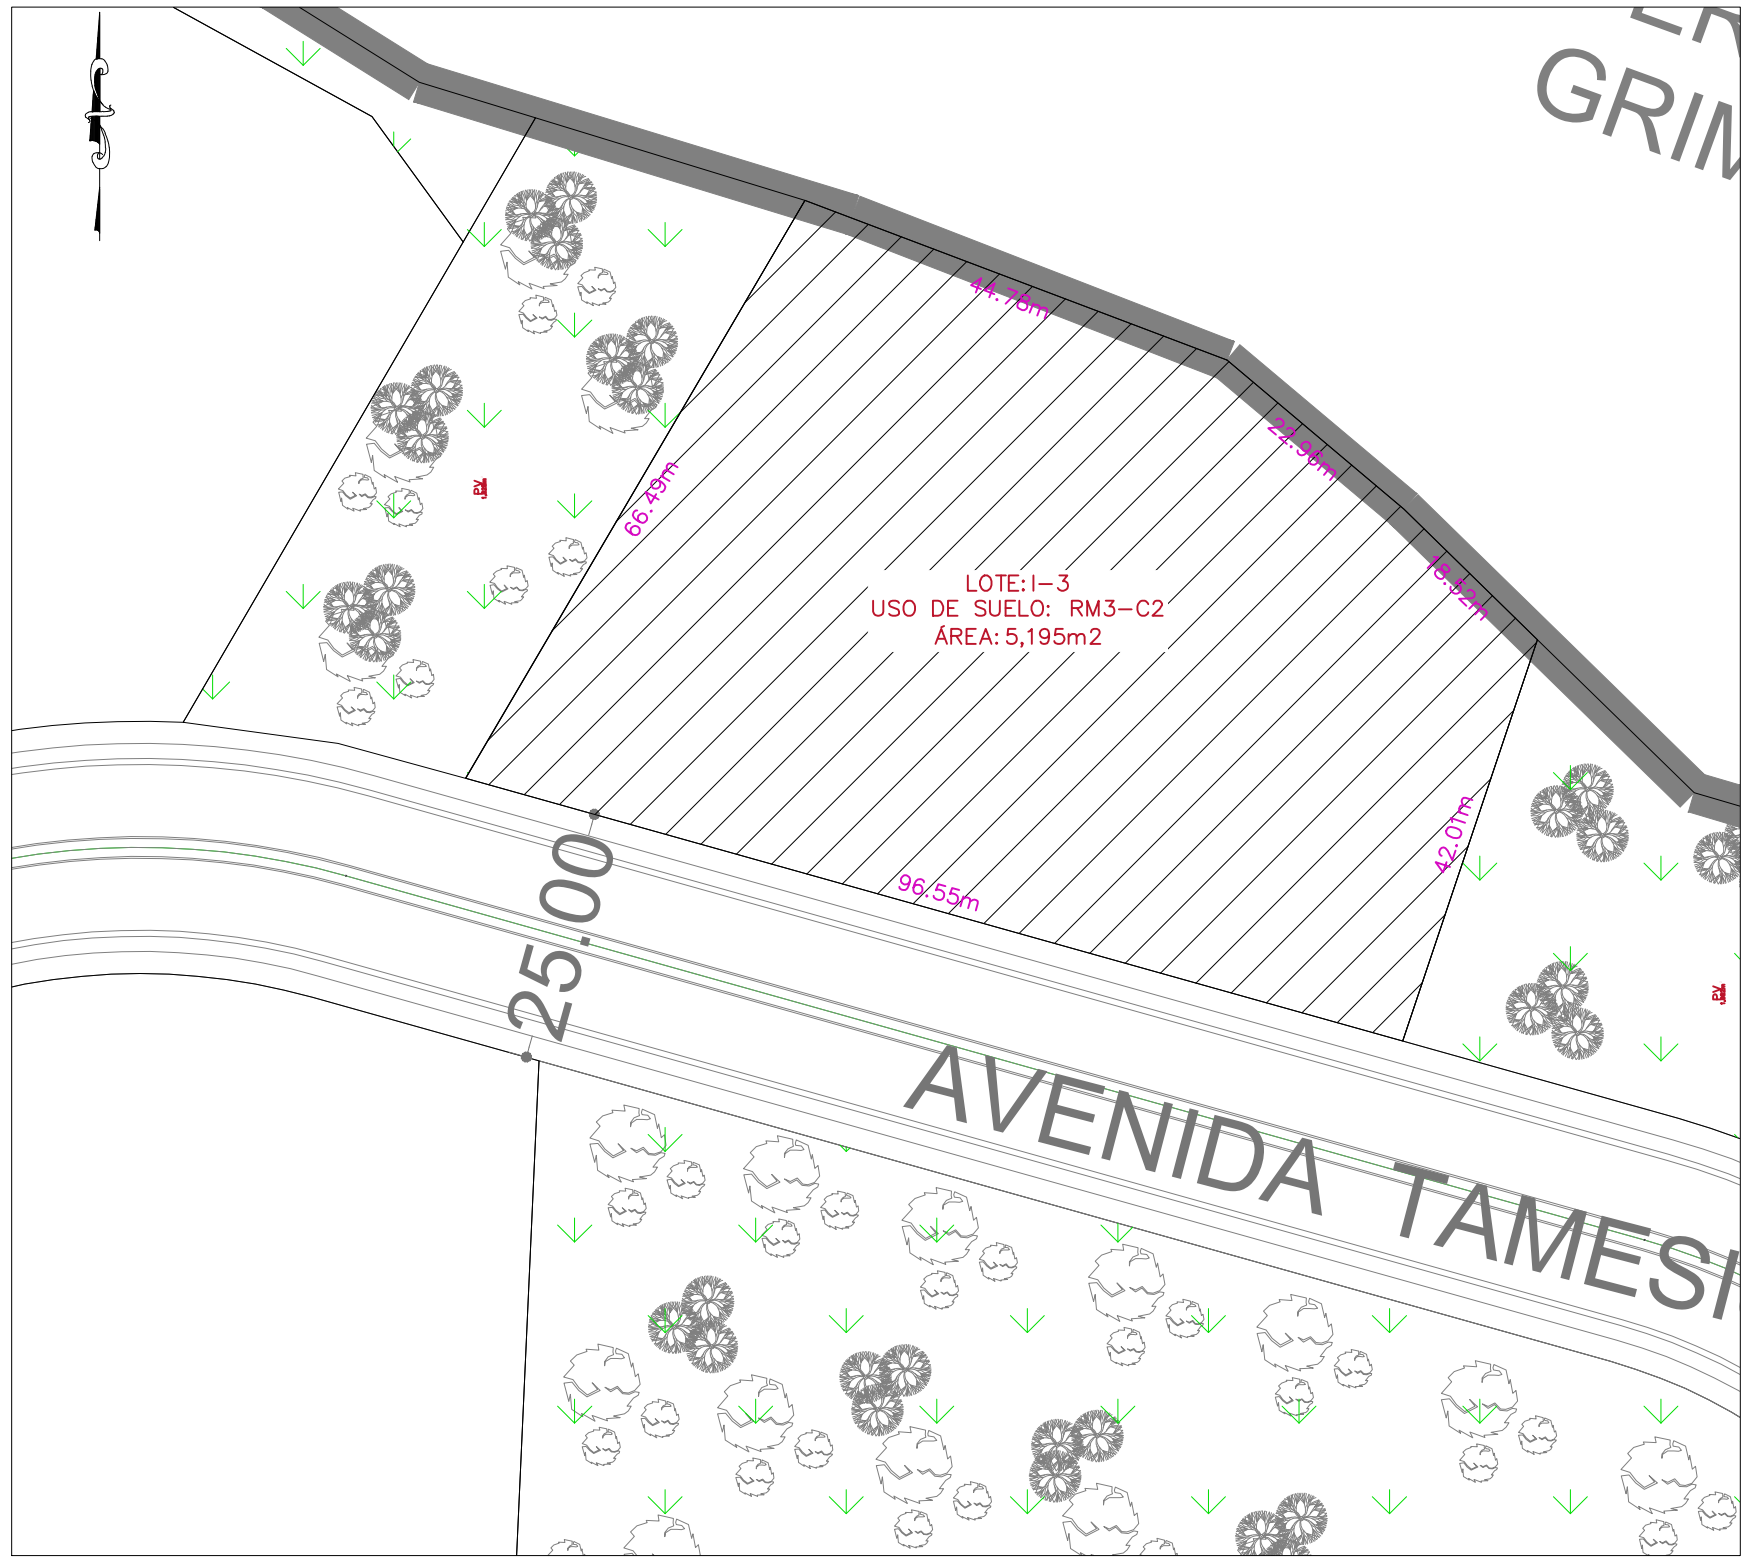

LOTE I-3

ESCALA 1:750

LOTE I-3  
USO DE SUELO: RM3-C2  
ÁREA: 5,195m<sup>2</sup>

TODAS LAS MEDIDAS ESTAN DADAS EN METROS A MENOS QUE SE INDIQUE LO CONTRARIO.

MODIFICACIONES		
REV.	FECHA	DESCRIPCIÓN



PLANO DE FASES

OBRA:



DIBUJO: RV	REVISADO POR:
FECHA: JULIO 2017	ESCALA: INDICADA
ESTADO DE DOCUMENTO:	

DESCRIPCIÓN:  
**LOTE I-3  
FASE 7**

Z:\03C-PLANOS COMERCIAL\00 PLANOS DE LOTES COMERCIALES\MACROLOTES Y LOTES UNIFAMILIARES 2016-2017 25-Jul-17

NOMBRE DEL ARCHIVO: 119-7-RM3-C2-I-3-R0.dwg