



Z:\03C-PLANOS COMERCIAL\00 PLANOS DE LOTES COMERCIALES\MACROLOTES Y LOTES UNIFAMILIARES 2016-2017 25-Jul-17

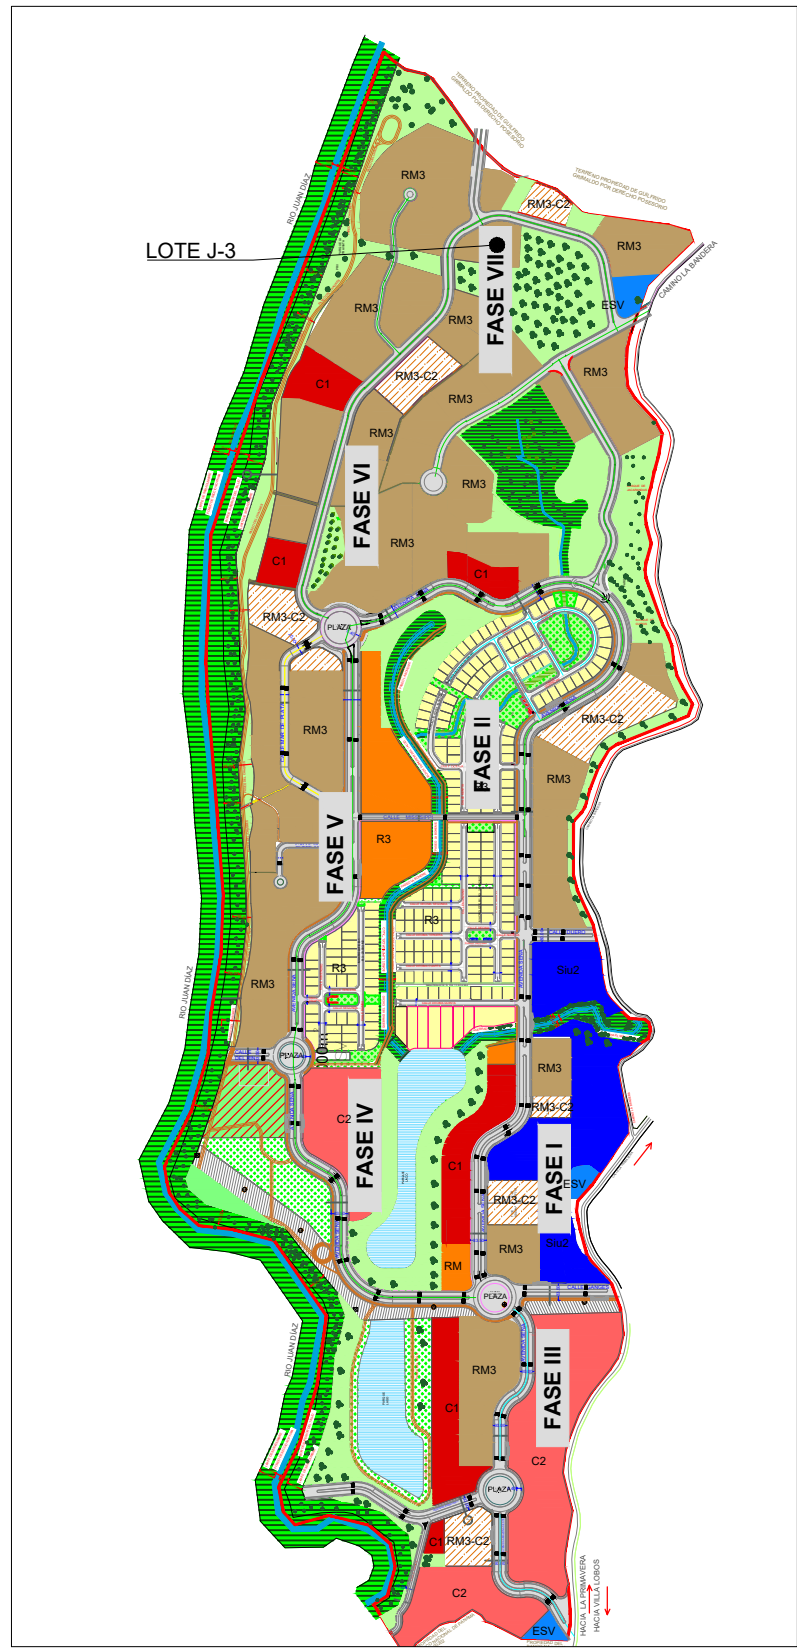

PLANO LLAVE

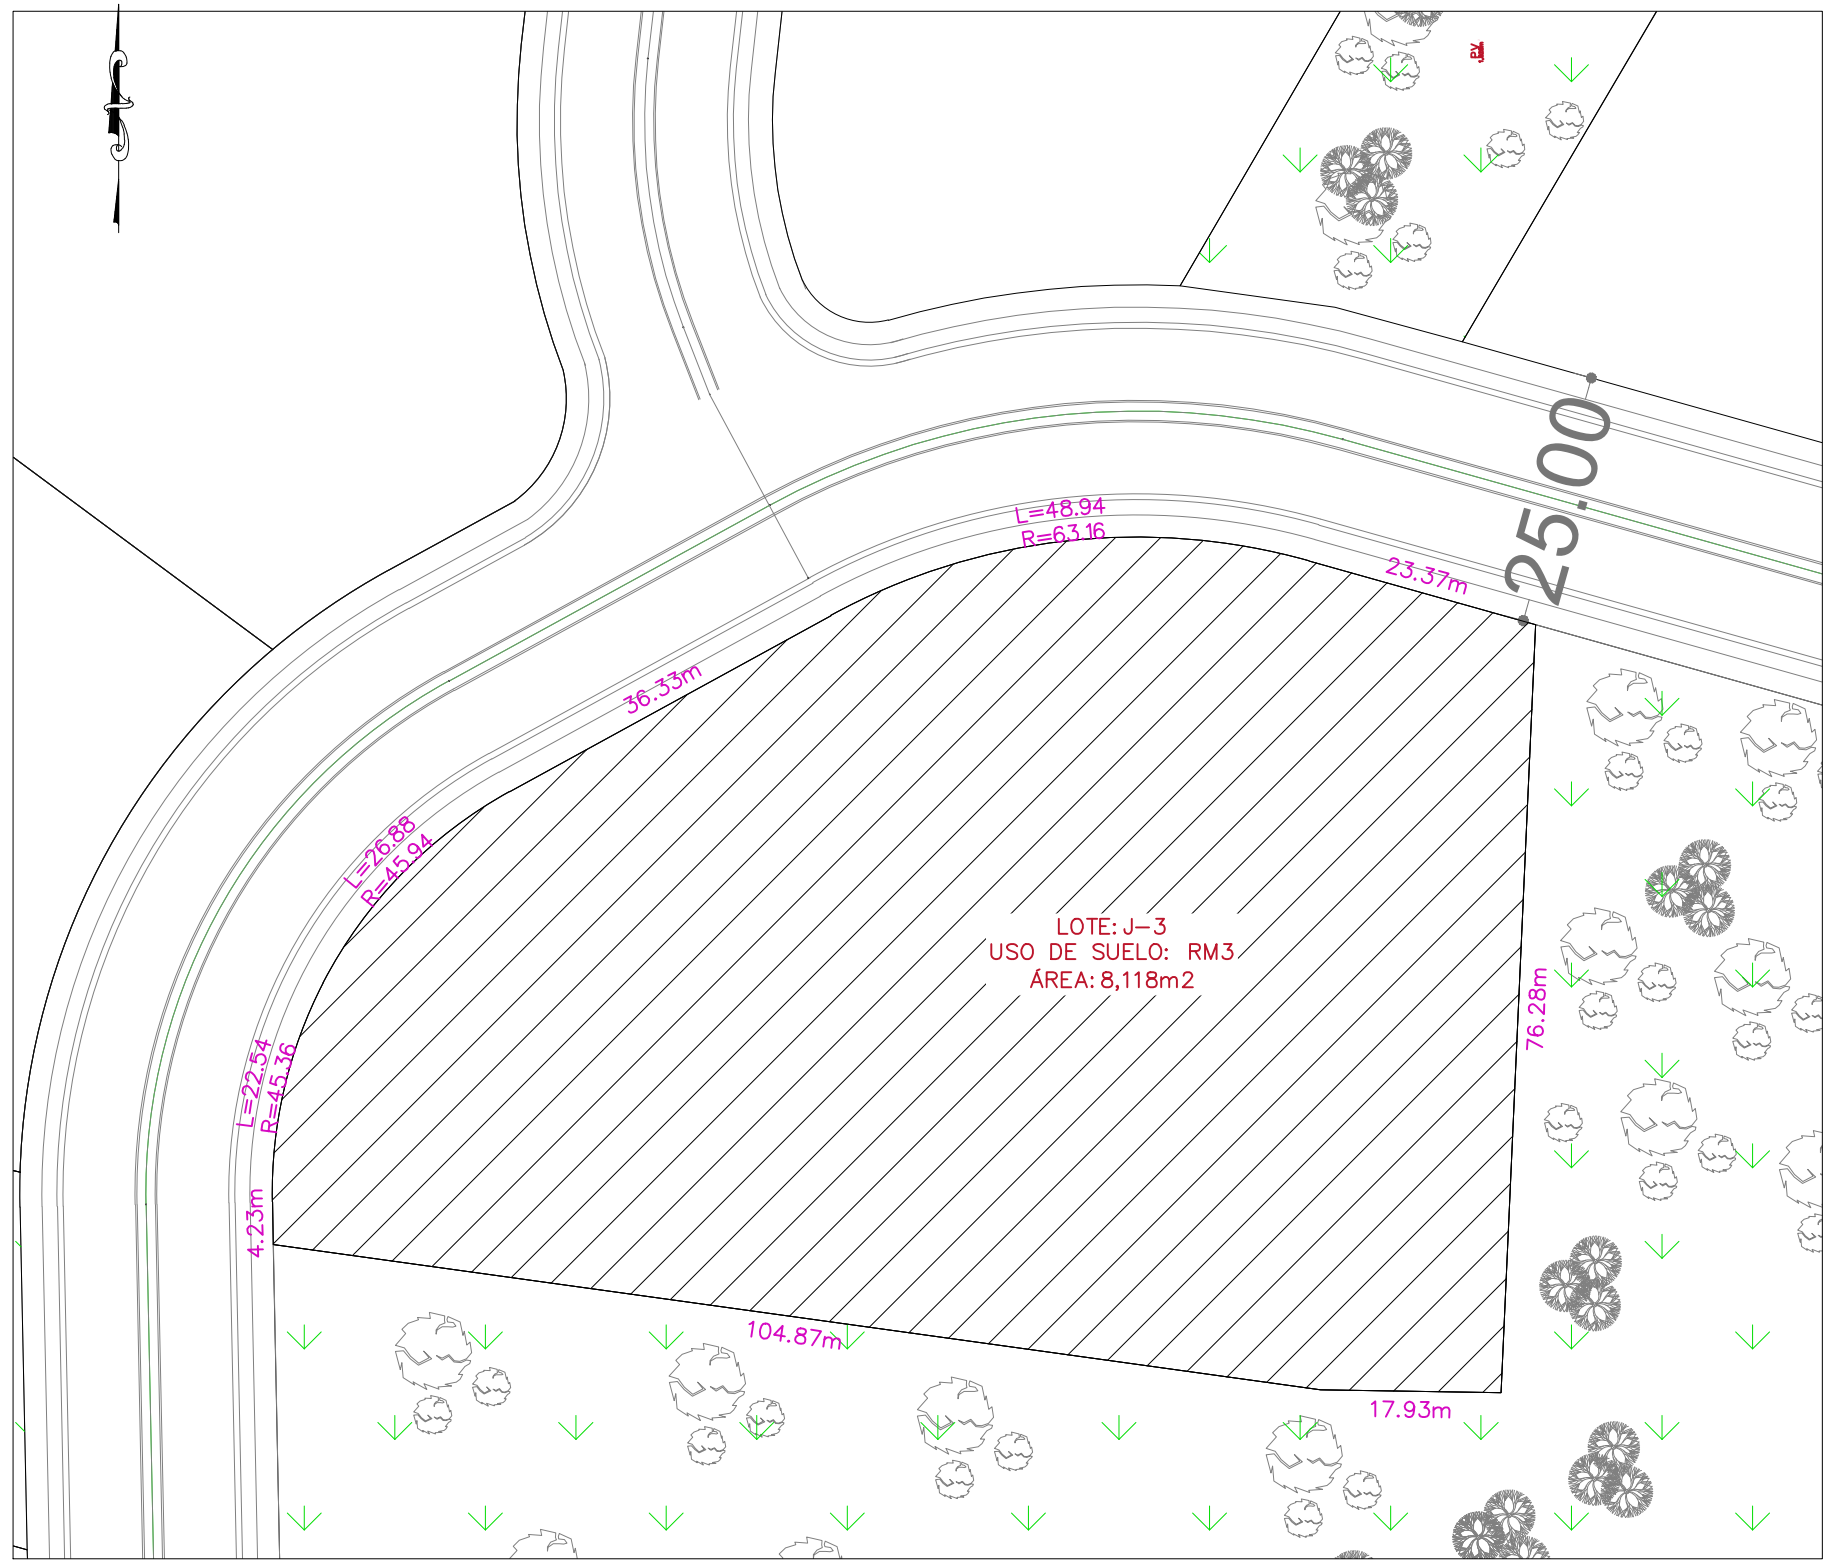

LOTE J-3
ESCALA 1:750

TODAS LAS MEDIDAS ESTAN DADAS EN METROS A MENOS QUE SE INDIQUE LO CONTRARIO.

MODIFICACIONES		
REV.	FECHA	DESCRIPCIÓN



PLANO DE FASES

OBRA:

DIBUJO: RV	REVISADO POR:
FECHA: JULIO 2017	ESCALA: INDICADA
ESTADO DE DOCUMENTO:	

DESCRIPCIÓN:

LOTE J-3
FASE 7

NOMBRE DEL ARCHIVO: 120-7-RM3-J-3-R0.dwg