



Z:03C-PLANOS COMERCIAL/00 PLANOS DE LOTES COMERCIALES/MACROLOTES Y LOTES UNIFAMILIARES 2016-2017 25-Jul-17

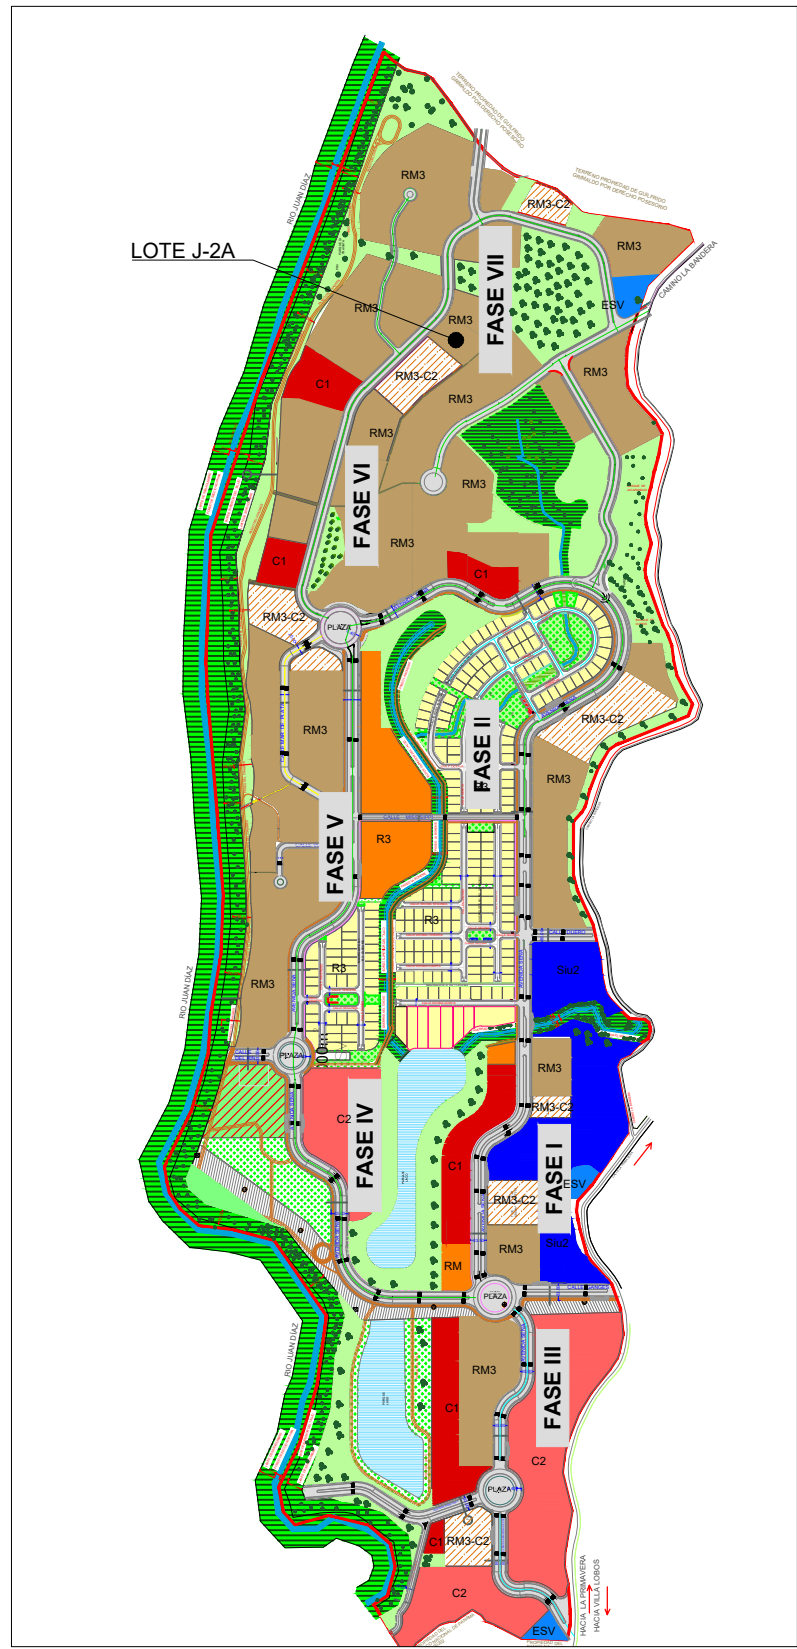

**PLANO LLAVE**

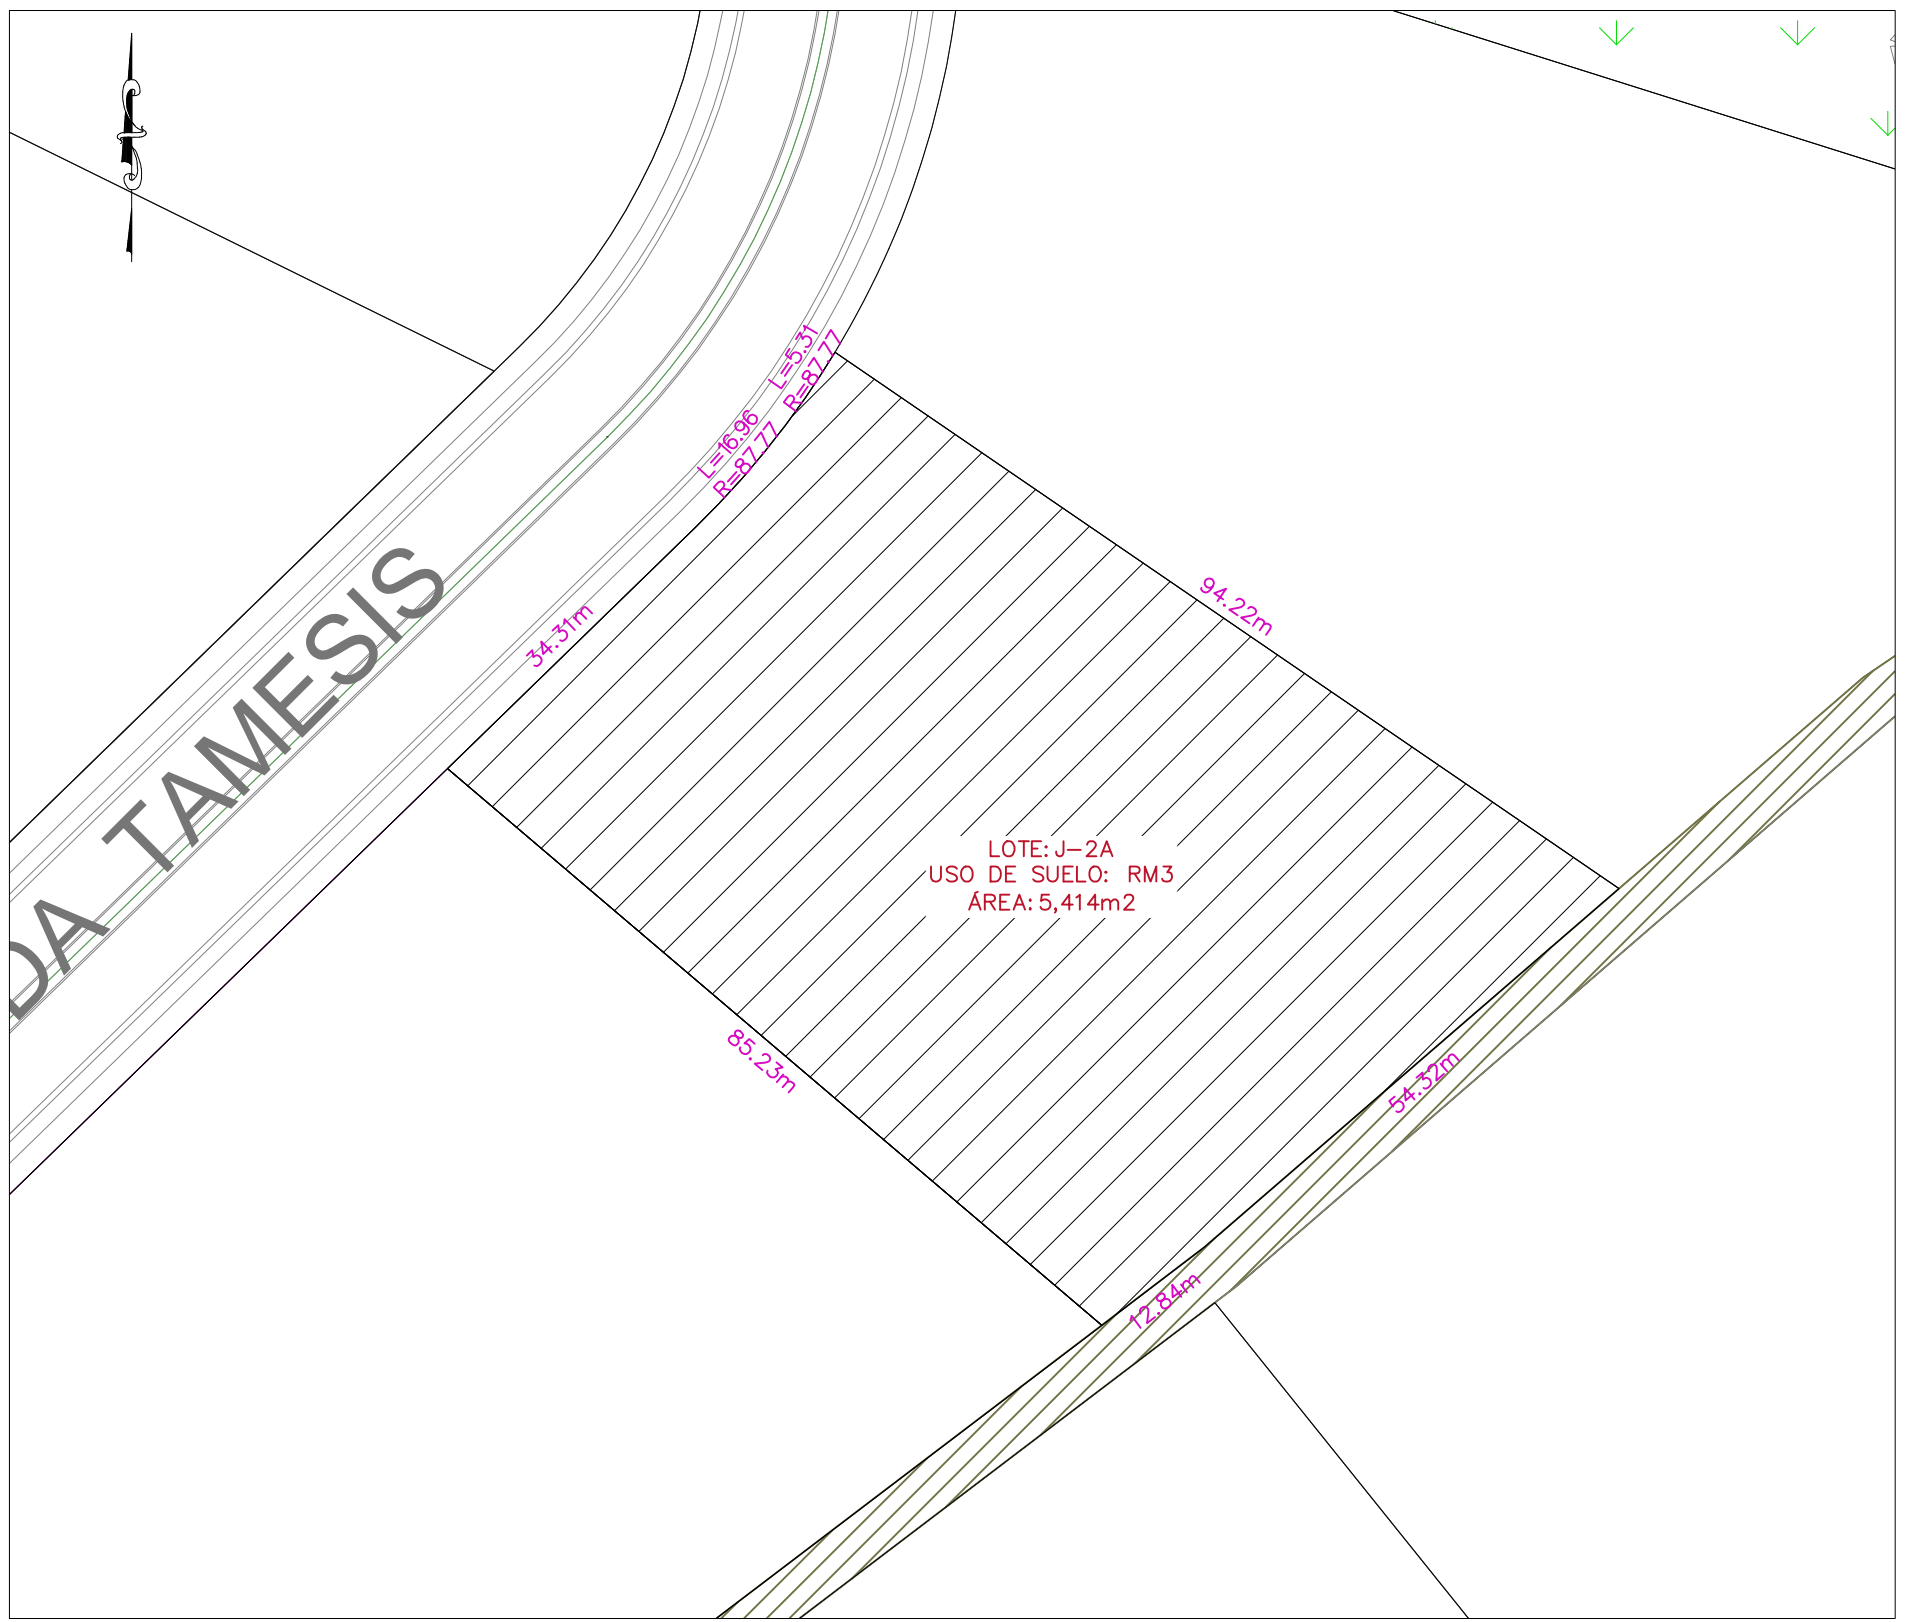


**LOTE J-2A**

ESCALA 1:750

TODAS LAS MEDIDAS ESTAN DADAS EN METROS A MENOS QUE SE INDIQUE LO CONTRARIO.

MODIFICACIONES		
REV.	FECHA	DESCRIPCIÓN

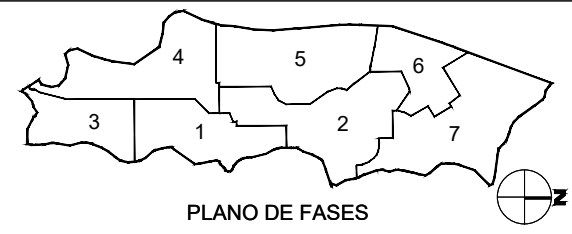

PLANO DE FASES

OBRA:



DIBUJO: RV	REVISADO POR:
FECHA: JULIO 2017	ESCALA: INDICADA
ESTADO DE DOCUMENTO:	

DESCRIPCIÓN:

**LOTE J-2A**  
**FASE 7**

NOMBRE DEL ARCHIVO: 122-7-RM3-J-2A-R0.dwg